


MEGJEGYZÉS:
 - A terv csak a kapcsolódó nézetekkel, metszetekkel, résztervezetekkel, valamint rétegtanokkal és szakági tervekkel együtt érvényes!
 - A tervdokumentációban szereplő termékek mértékadó minőségűeknek, azonos minőségű és műszaki tartalmú termékekkel helyettesíthetők. Megrendelői és Tervezői együttes jóváhagyással!
 - Tervdokumentációban lévő ellentmondás / összeférhetetlenség esetén a tervezőt értesíteni kell és tervezői egyeztetés szükséges!
 - A terv szerzői jogi védelem alatt áll, melynek a védelméről a vonatkozó törvény rendelkezik.

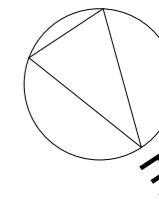

1051 Budapest, Hercegprímás. u. 12. 1/1.


létesítmény
ÜZLET ÉS LAKÓHÁZ
 cím
 2462 Martonvásár, Dózsa Gy. út
 (Beethoven út) 6-10.
 építető
 FUTURE FOOD IMMO Kft. MARTONVÁSÁR VÁROS
 ÖNKORMÁNYZATA
 képviselő
 Martonosi Tamás Dr. Szabó Tibor
 építető címe
 2030 Erd, Fő utca 31. 2462 Martonvásár, Budai út 13.

építész
 felelős építész tervező
 Safarcsik Tibor
 okl. építészmérnök, E1-05-0108
 tartószervezet
 Janik Ottó
 okl. építésztervező, T.T-05-0504
 épületépítész
 Bujtár Gábor
 okl. gépészmérnök, GT-01-13173
 épületvilágosság
 Hermesz Zsolt Sándor
 okl. villamosmérnök, V.T.01-12361
 tűzvédelem
 Tóth Dávid
 tűzvédelmi szakértő, I-285/2018
 ültetvény
 Tótor Dénes
 úttervező, KE-K.07-0902

magasság
 ±0,00 = 110,80 mBf
 rajz megnevezése
**FORGALOM /
 ÁRUSZÁLLÍTÁS**
 lépték
 1:300
 tervtípus
 ÉPÍTÉSI ENGEDÉLYEZÉSI TERV
 rajzszám

MUNKAKÖZI

dátum
 2022. 02. 14.
 rajz méret
 A3_420 / 297

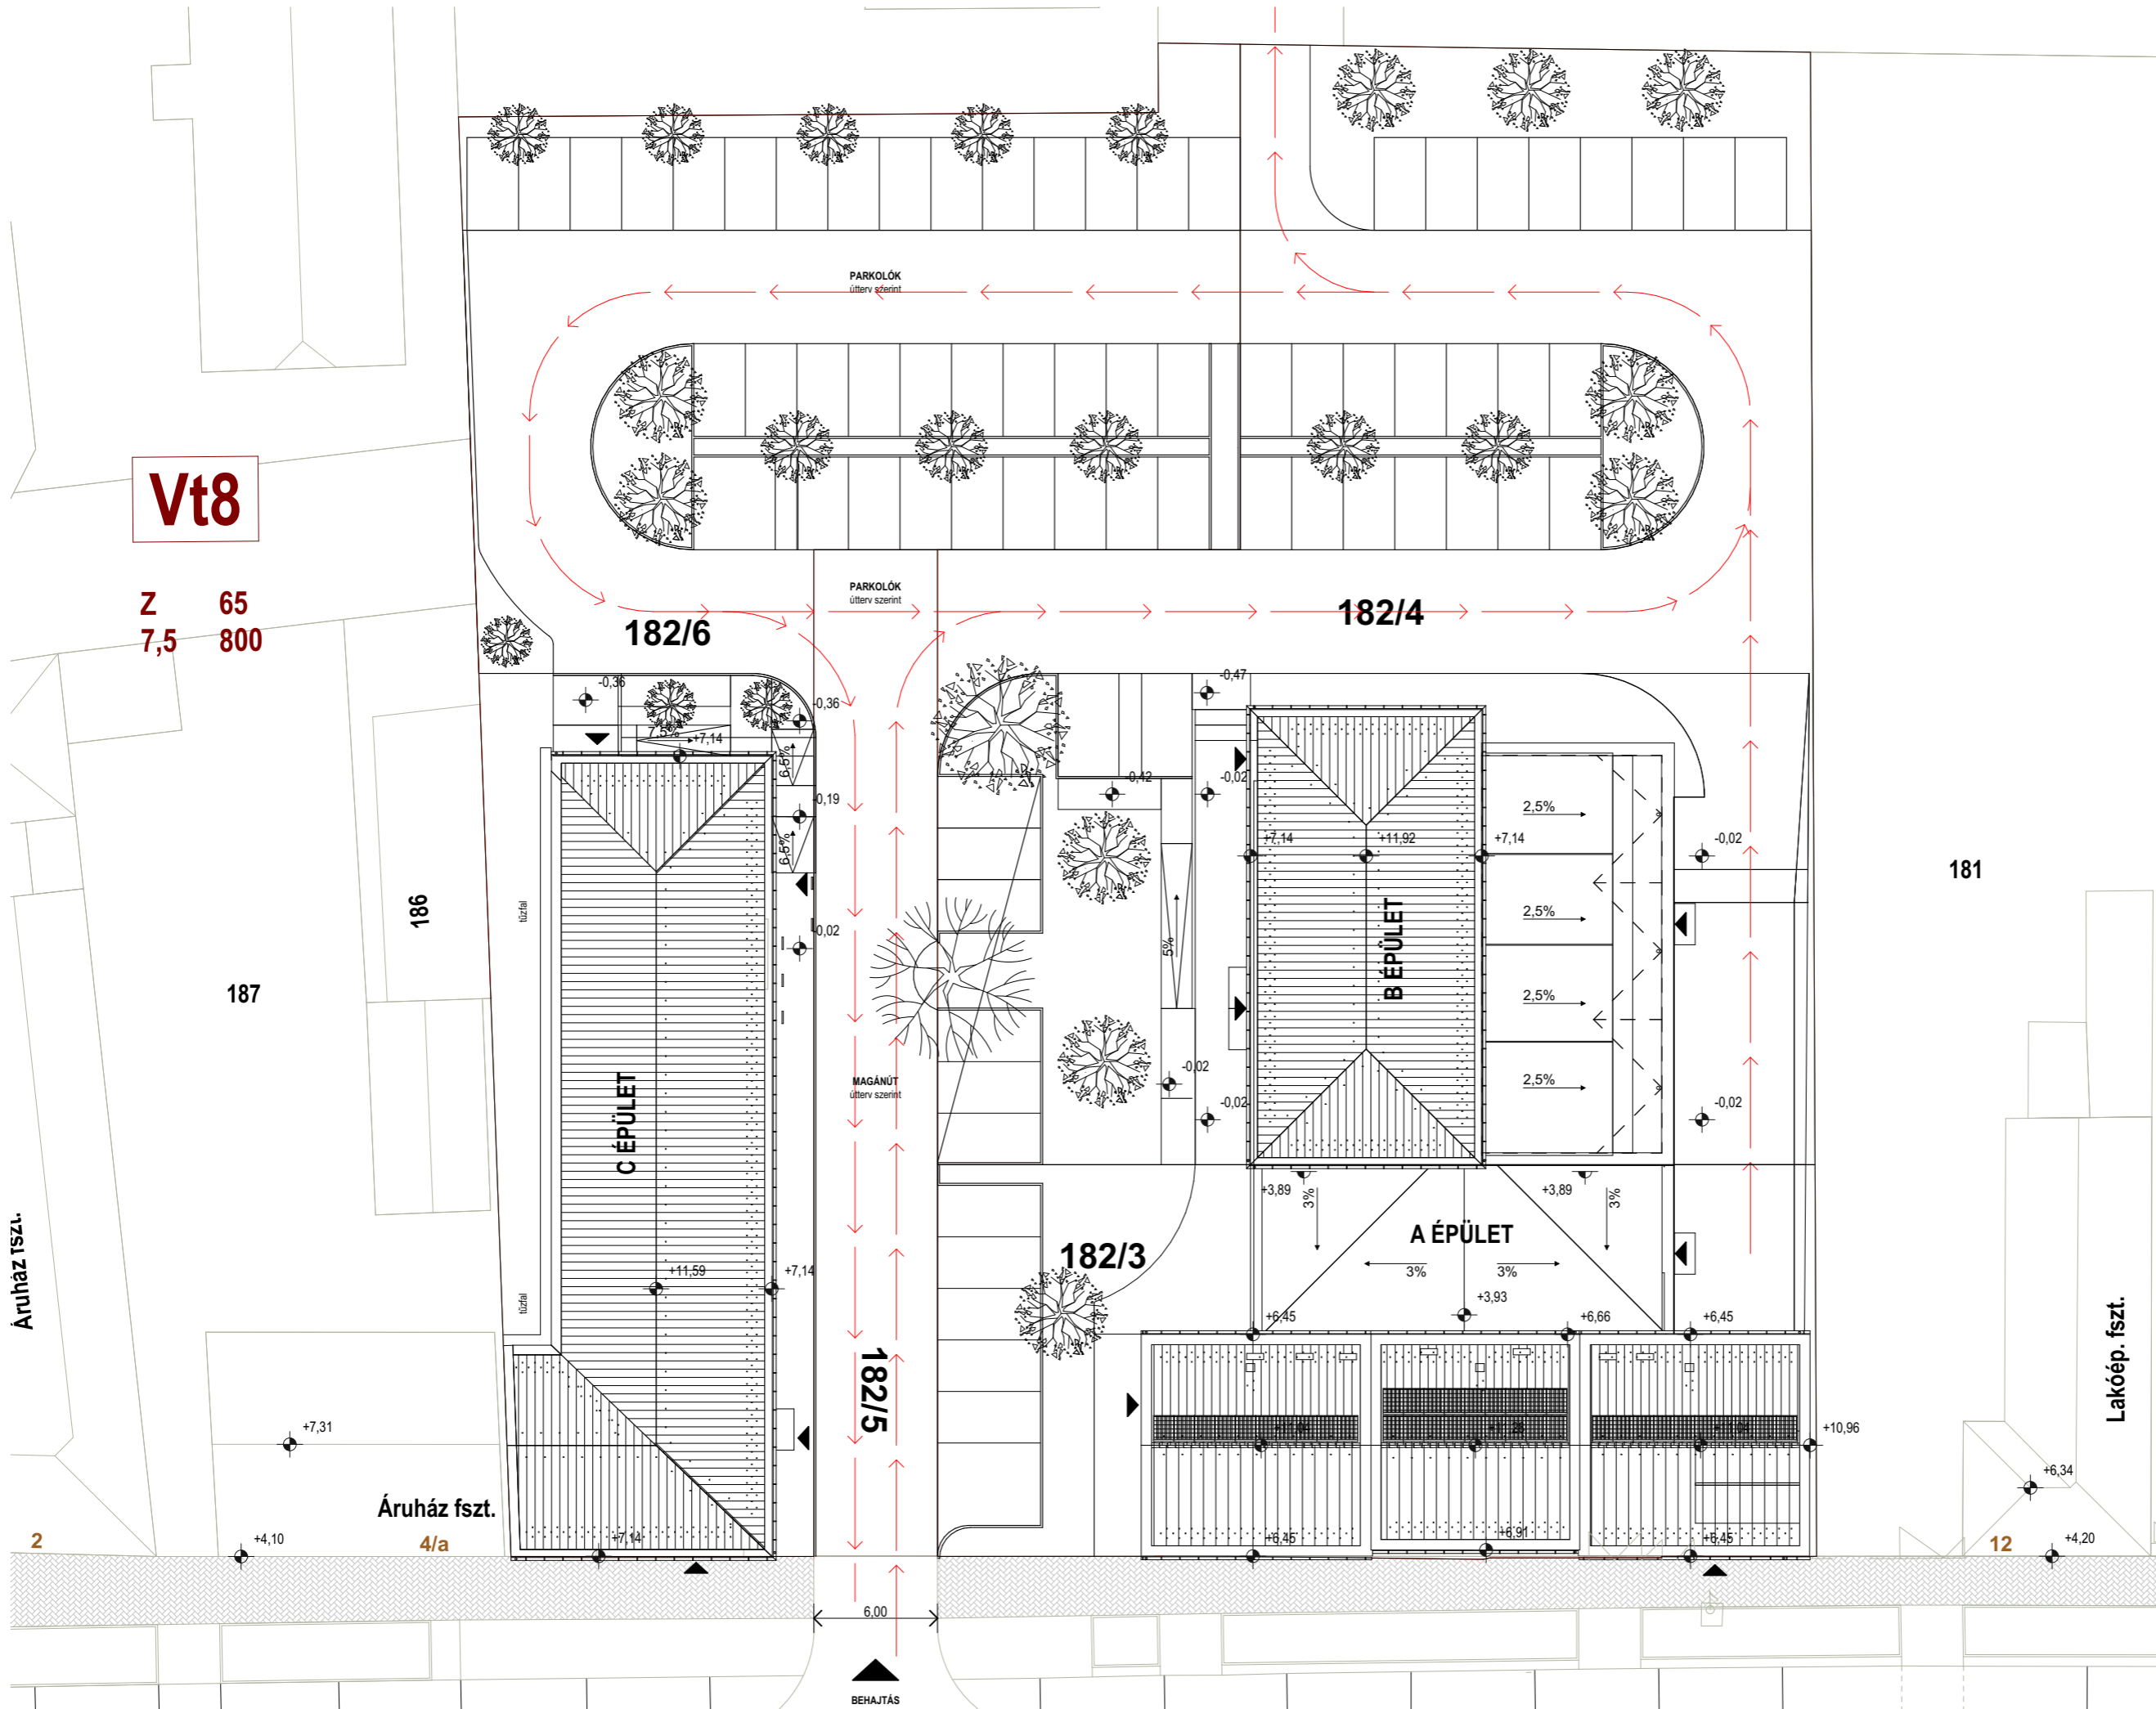

Vt8

Z 65
 7,5 800

186

187

181

Áruház fszt.
 4/a

Áruház fszt.

Lakóép. fszt.

BEHAJTÁS

2

12