



MEGJEGYZÉS:
 - A terv csak a kapcsolódó nézetekkel, metszetekkel, részletrajzokkal, valamint rétegrendekkel és szakági tervekkel együtt érvényes!
 - A tervdokumentációban szereplő termékek mértékadó minőségű jelölnek, azonos minőségű és műszaki tartalmú termékekkel helyettesíthetők. Megrendelői és Tervezői együttes jóváhagyással!
 - Tervdokumentációban lévő ellentmondás / összeférhetetlenség esetén a tervezőt értesíteni kell és tervezői egyeztetés szükséges!
 - A terv szerzői jogi védelem alatt áll, melynek a védelméért a vonatkozó törvény gondoskodik.

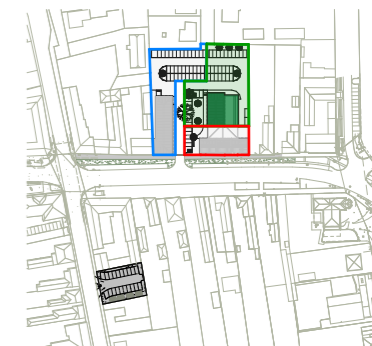

generál tervező

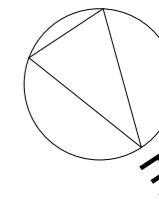

1051 Budapest, Heroceprímás. u. 12. 1/1.

létesítmény

ÜZLET ÉS LAKÓHÁZ

cím

2462 Martonvásár, Dózsa Gy. út
(Beethoven út) 6-10.

építető

FUTURE FOOD IMMO Kft. MARTONVÁSÁR VÁROS ÖNKORMÁNYZATA

képviselő

Martonosi Tamás Dr. Szabó Tibor

építető címe

2030 Erd, Fő utca 31. 2462 Martonvásár, Budai út 13.

építész

felelős építész tervező

Safarcsik Tibor

okl. építészmérnök, E1-05-0108

tartószervezet

Janik Ottó

okl. építészmérnök, T.T-05-0504

épületépítész

Bujtár Gábor

okl. gépészmérnök, GT-01-13173

épületvillamosság

Hermesz Zsolt Sándor

okl. villamosmérnök, V.T.01-12361

tűzvédelem

Tóth Dávid

biztonsági szakértő, I-285/2018

ültér

Tódor Dénes

úttervező, KE-K.07-0902

magasság

±0,00 = 110,80 mBf

rajz megnevezése

ÉPÜLET - ENGEDÉLYEZÉSI TERV MÓD

HELYSZÍNRAJZ

KIEGÉSZÍTÉS

lépték

1:300, 1:200

tervtípus

ÉPÍTÉSI ENGEDÉLYEZÉSI TERV (MÓDOSÍTOTT)

rajzszám


ET-A.04

dátum

2022. 02. 10.

rajz méret

A3_ 420 / 297

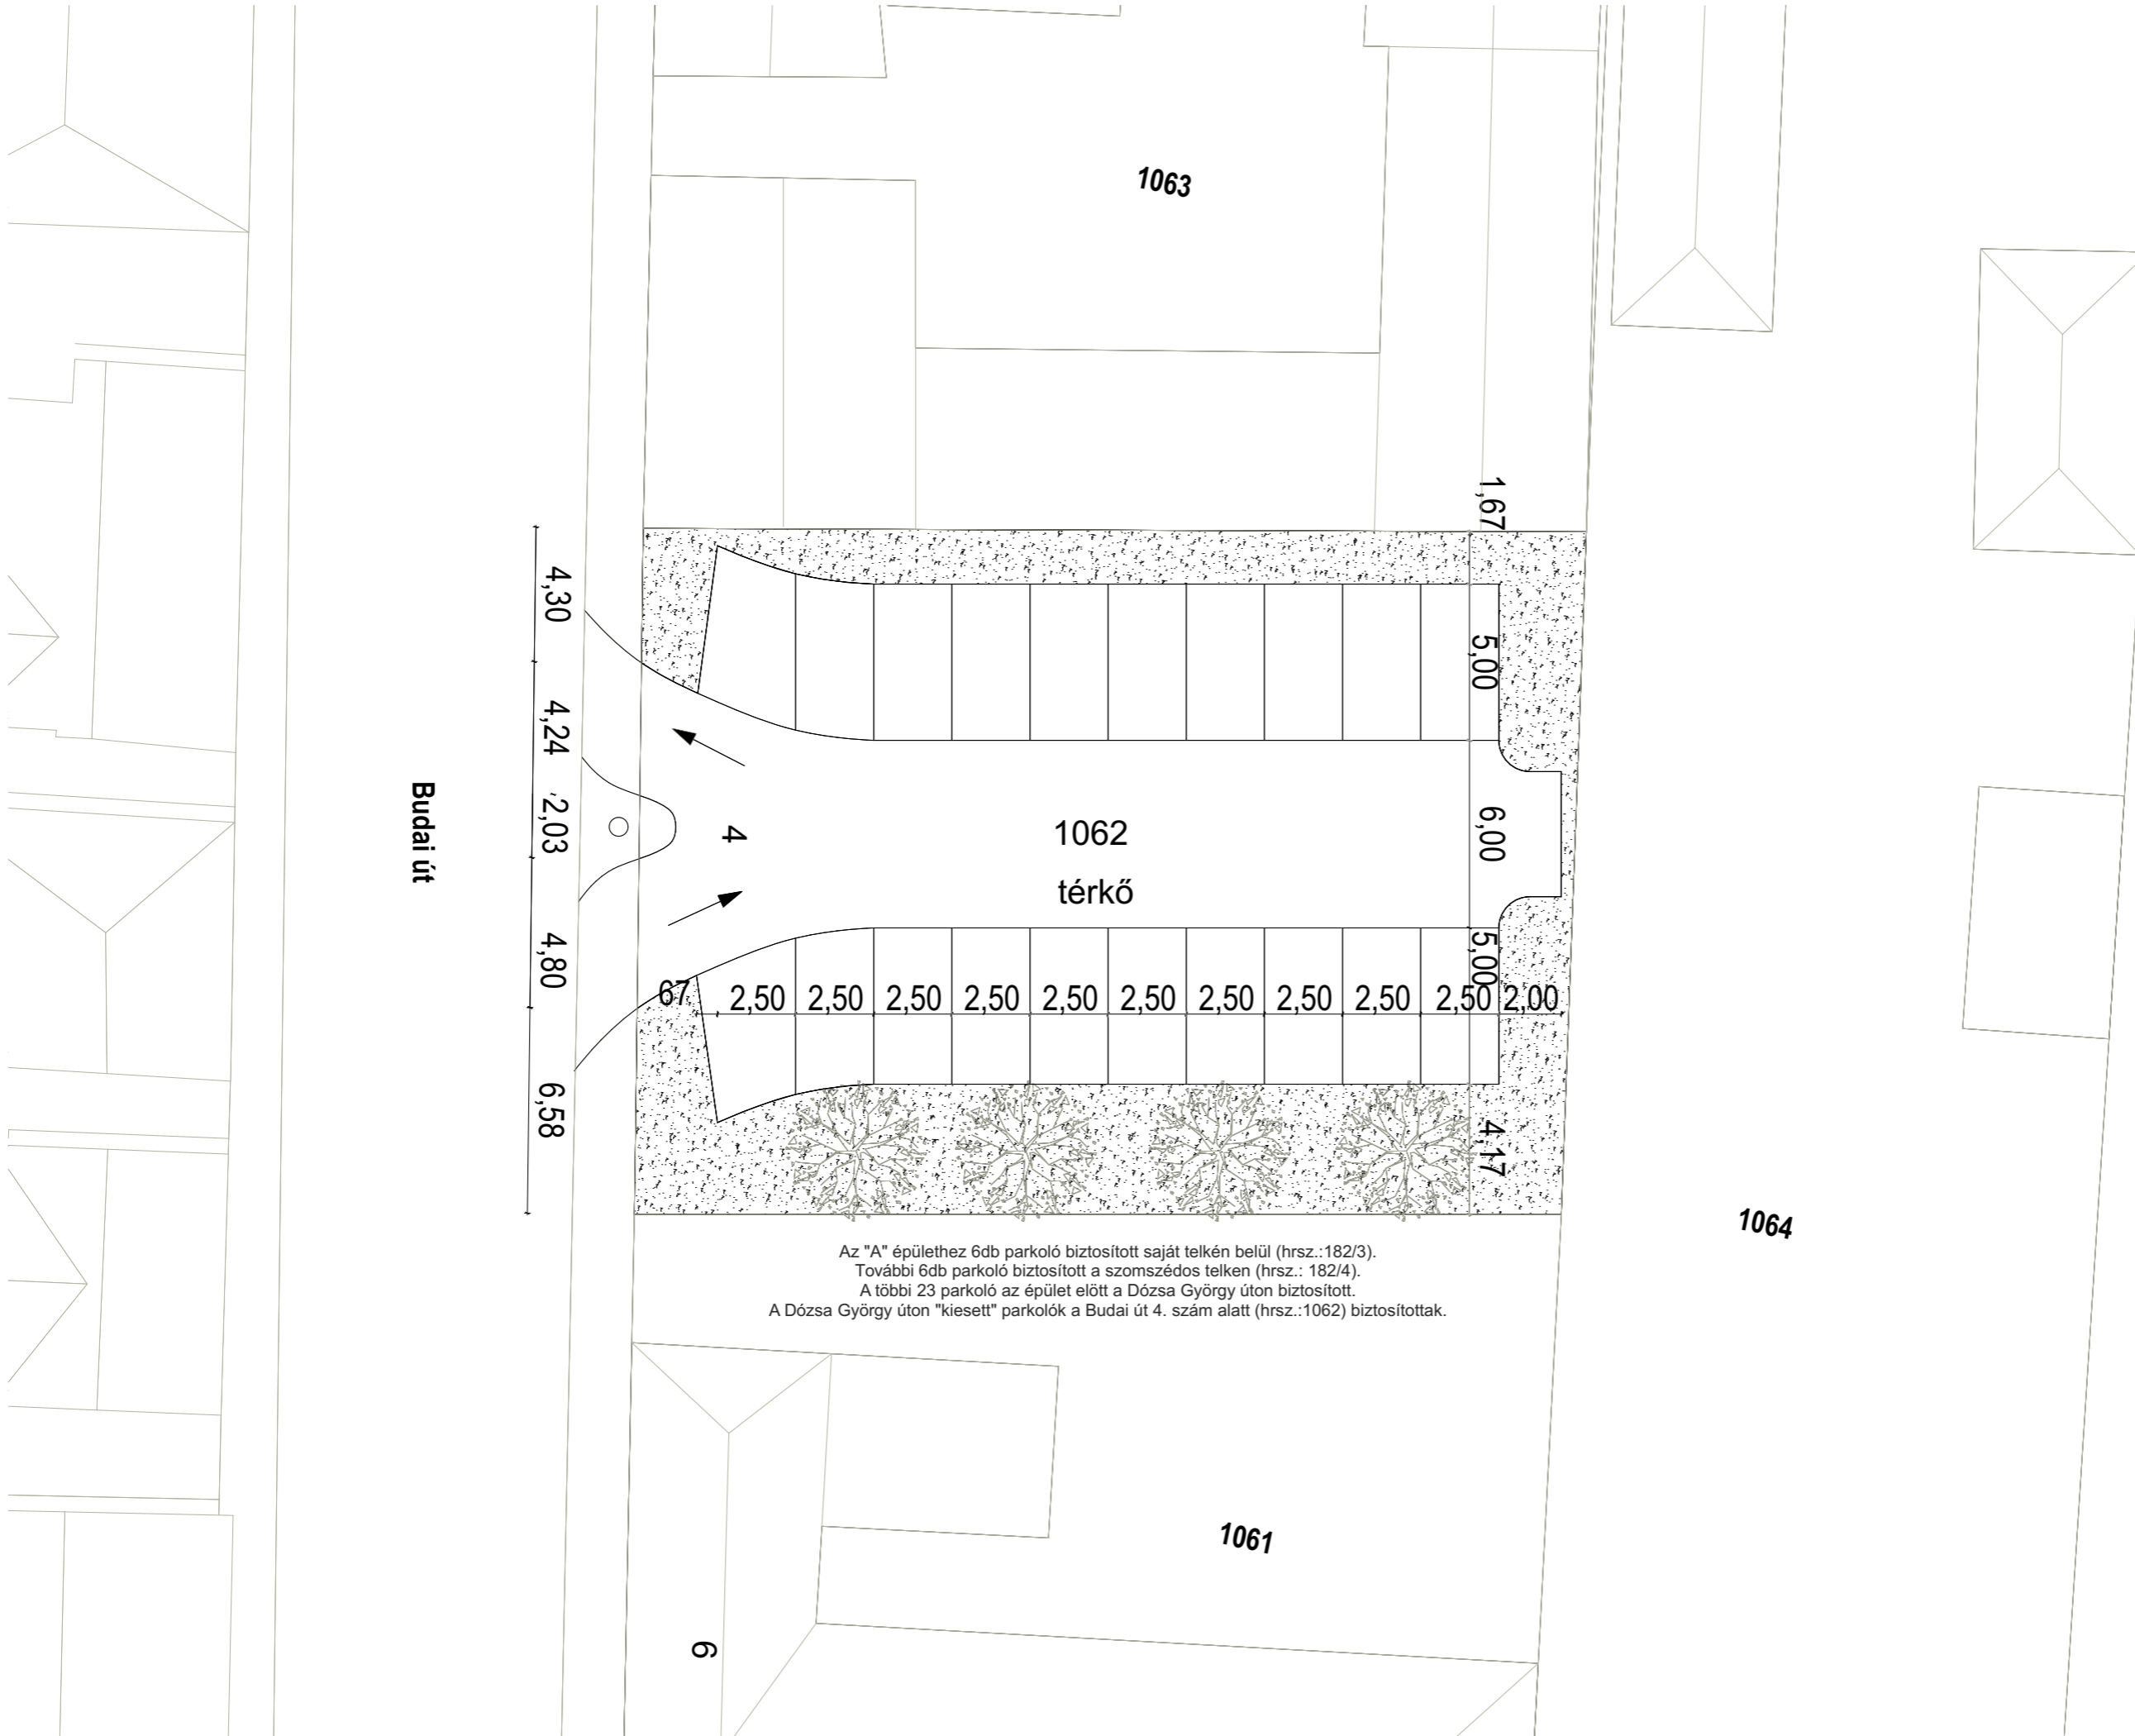

Budai út

4,30
4,24
2,03
4,80
6,58

6,7 2,50 2,50 2,50 2,50 2,50 2,50 2,50 2,50 2,50 2,50 2,00

1063

1062
térkö

1061

1064

6

Az "A" épülethez 6db parkoló biztosított saját telkén belül (hrs.:182/3).
További 6db parkoló biztosított a szomszédos telken (hrs.: 182/4).
A többi 23 parkoló az épület előtt a Dózsa György úton biztosított.
A Dózsa György úton "kiesett" parkolók a Budai út 4. szám alatt (hrs.:1062) biztosítottak.