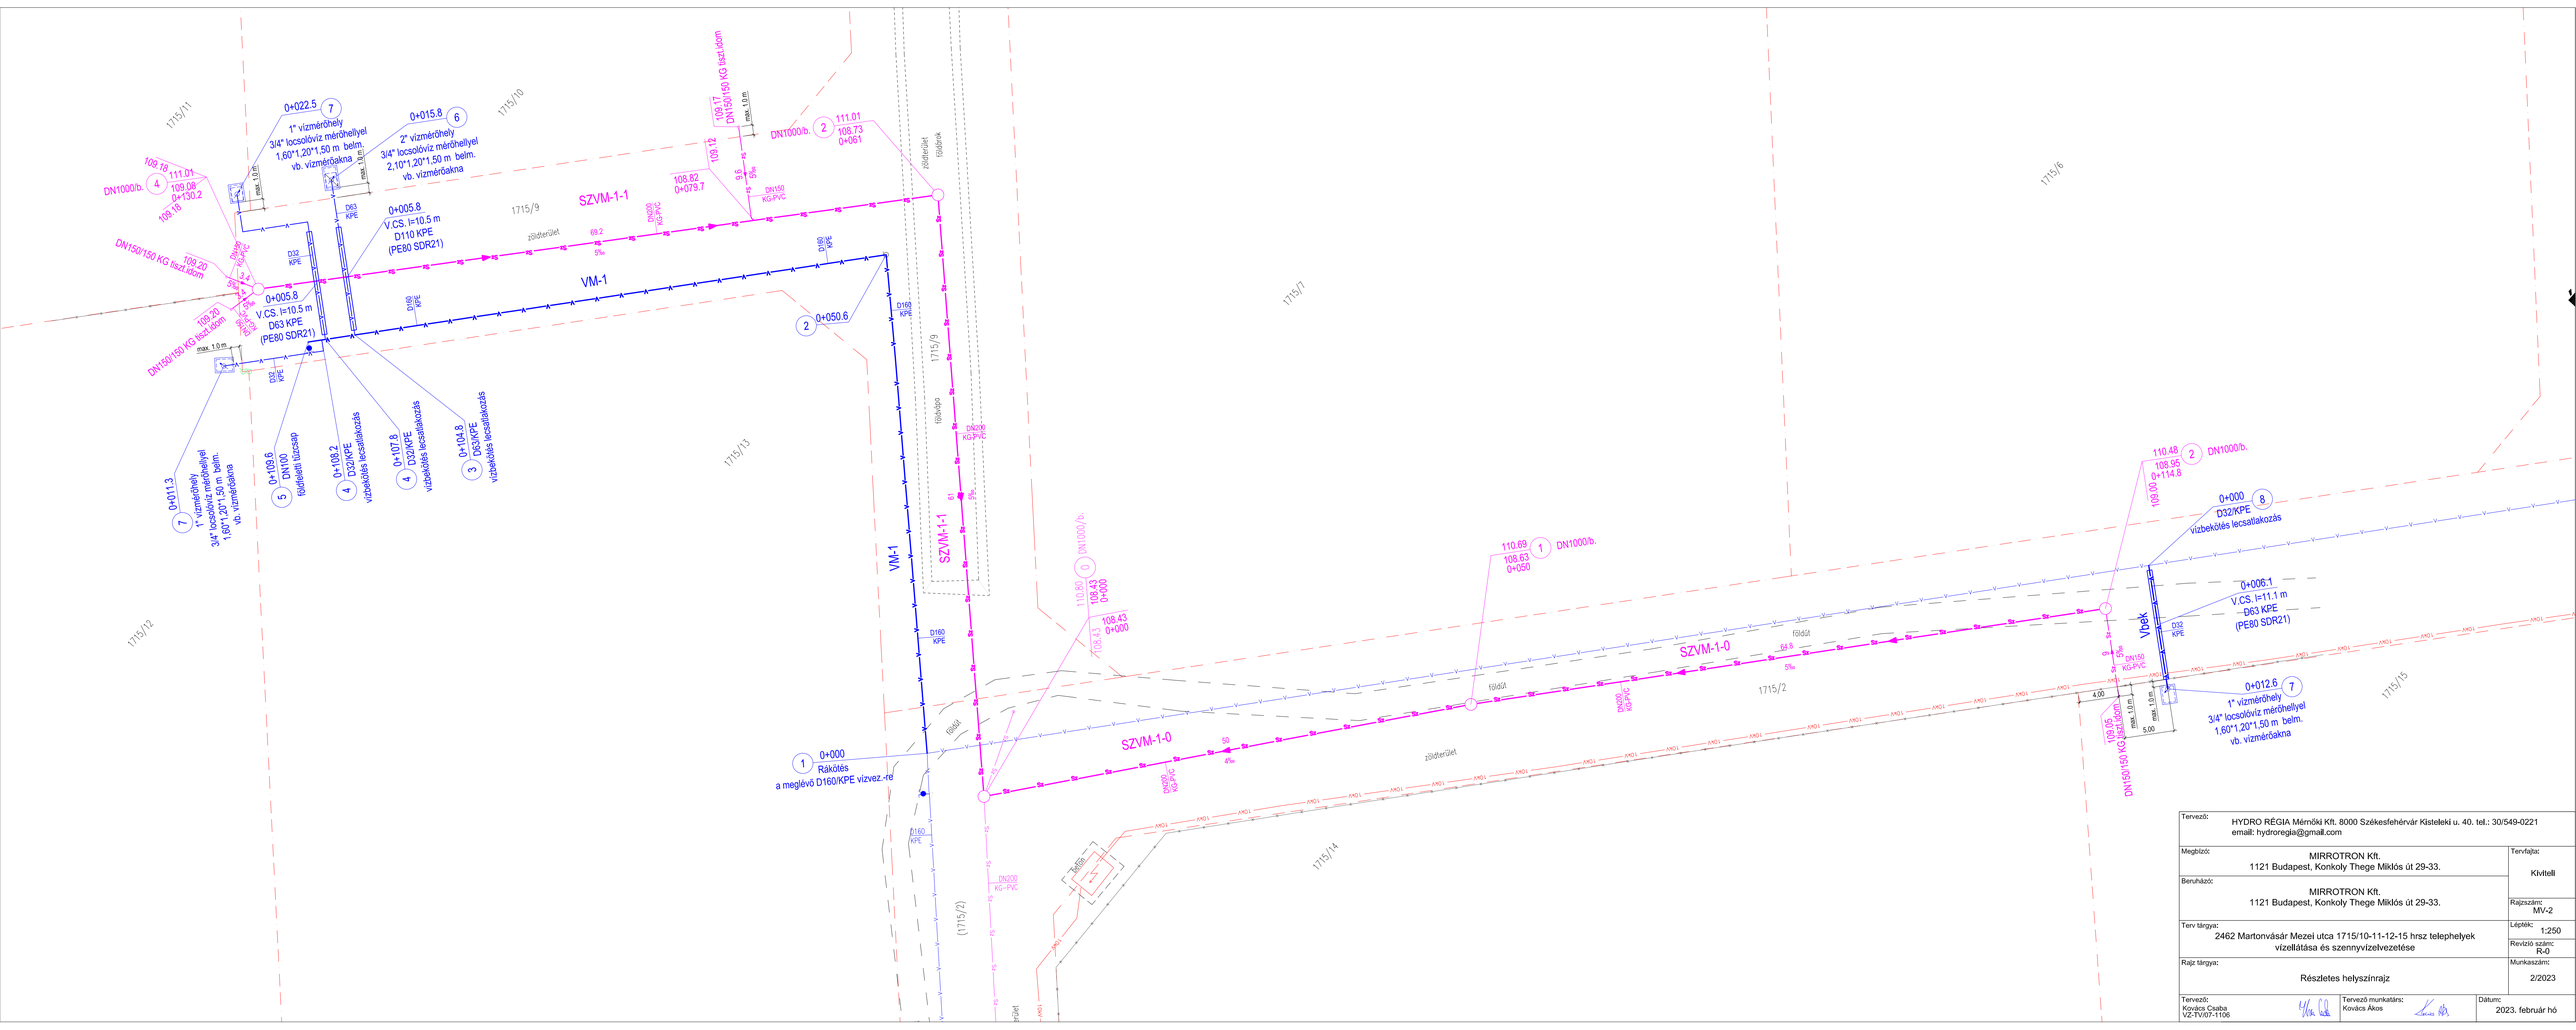

Tervező: HYDRO RÉGIA Mérnöki Kft. 8000 Székesfehérvár Kisteleki u. 40. tel.: 30/549-0221 email: hydroregia@gmail.com	
Megbízó: MIRROTRON Kft. 1121 Budapest, Konkoly Thege Miklós út 29-33.	Tervfajta: Kiviteli
Beruházó: MIRROTRON Kft. 1121 Budapest, Konkoly Thege Miklós út 29-33.	Rajzszám: MV-2
Terv tárgya: 2462 Martonvásár Mezei utca 1715/10-11-12-15 hrsz telephelyek vízellátása és szennyvízelvezetése	Lépték: 1:250
	Revízió száma: R-0
Rajz tárgya: Részletes helyszínrajz	Munkaszám: 2/2023
Tervező: Kovács Csaba VZ-TV/07-1106	Tervező munkatárs: Kovács Ákos / Dátum: 2023. február hó