

Megelőzi a 603066/2020 számú munkarész átvezetése!

AK-OSZT BT.

Enying, Kinizsi utca 19.

Munkaszám: 117 / 2020

603560 / 2020

Martonvásár város

Belterület

Adatszolgáltatás iktatószáma: 2 - 2385 - 2020

VÁLTOZÁSI VÁZRAJZ

a 220, 221/1, 221/2 helyrajzi számú telekcsoport újraosztásáról

M = 1 : 1000

Címkoordináták:

Hrsz	Psz	Y	X
220/2	1	630091	218685
	2	630093	218689
	3	630107	218699
220/3	1	630110	218678
	2	630115	218685
	3	630118	218692
220/4	1	630117	218730

Változás előtti állapot					Változás utáni állapot							Megjegyzés	
Helyrajzi szám	Alrészlet		Terület		AK	Helyrajzi szám	Alrészlet		Terület		AK		Szolgalmi és egyéb jogok
	jel	Műv.ág	Min.o.	ha. m ²			jel	műv.ág	Min.o.	ha. m ²			
1	2	3	4	5	6	7	8	9	10	11	12	13	14
220	-	Kivett Beépítetlen terület	-	0.1526	-	220/1	-	Kivett s.haszn. út	-	0.0812	-	Vezetékjog: 42247/2013.03.26 E.ON ÉSZAK-DUNÁNTÚLI ÁRAMHÁLÓZATI ZRT. 9027 GYÖR Kandó Kálmán utca 11-13 A VII-S-001/04436-3/2012 számú határozat és vázrajz szerinti tartalommal 198 m ² területre a Baracska - Phytotron elvezésű (73/0 jelzőszámú) fennálló 20 kV-os közcélú légvez. hálózatra	- 714 m ²
221/1	-	Kivett Lakóház, g.ép., udvar	-	0.0907	-	220/2	-	Kivett Lakóház, g.ép., udvar	-	0.0860	-		
221/2	-	Kivett Lakóház, g.ép., udvar	-	0.0839	-	220/3	-	Kivett Lakóház, g.ép., udvar	-	0.0800	-		
						220/4	-	Kivett Beépítetlen terület	-	0.0800	-		
Összesen:				0.3272	-					0.3272	-		

Készítette: Enying, 2020. augusztus 24.

A helyrajzi számozás és területszámítás helyes. Ez a záradék a keltezésétől számított egy évig hatályos.

NAGY JÓZSEF ÖDÖN

okl. földrendező, üzemmérnök
ing.rend.min.szám: 1347/1993
8130 Enying, Kinizsi utca 19.

Készítő és a minőséget tanúsító:

földmérői ig.szám: 6526/2013
ing.rend.min.sz.: 1347/1993

P.H.

AK-OSZT BT.

8130 Enying, Kinizsi utca 19
Adószám: 22041799-1-07




Székesfehérvár, 2020. szeptember 25. hó nap

Záradékoló: *[Handwritten signature]*

ing.rend.min.sz.:

Montskó Tamás
ingatlanrendező mérnök
ing.rend.min.sz.: 933/1990

A vázrajz méretek levételére nem alkalmas.

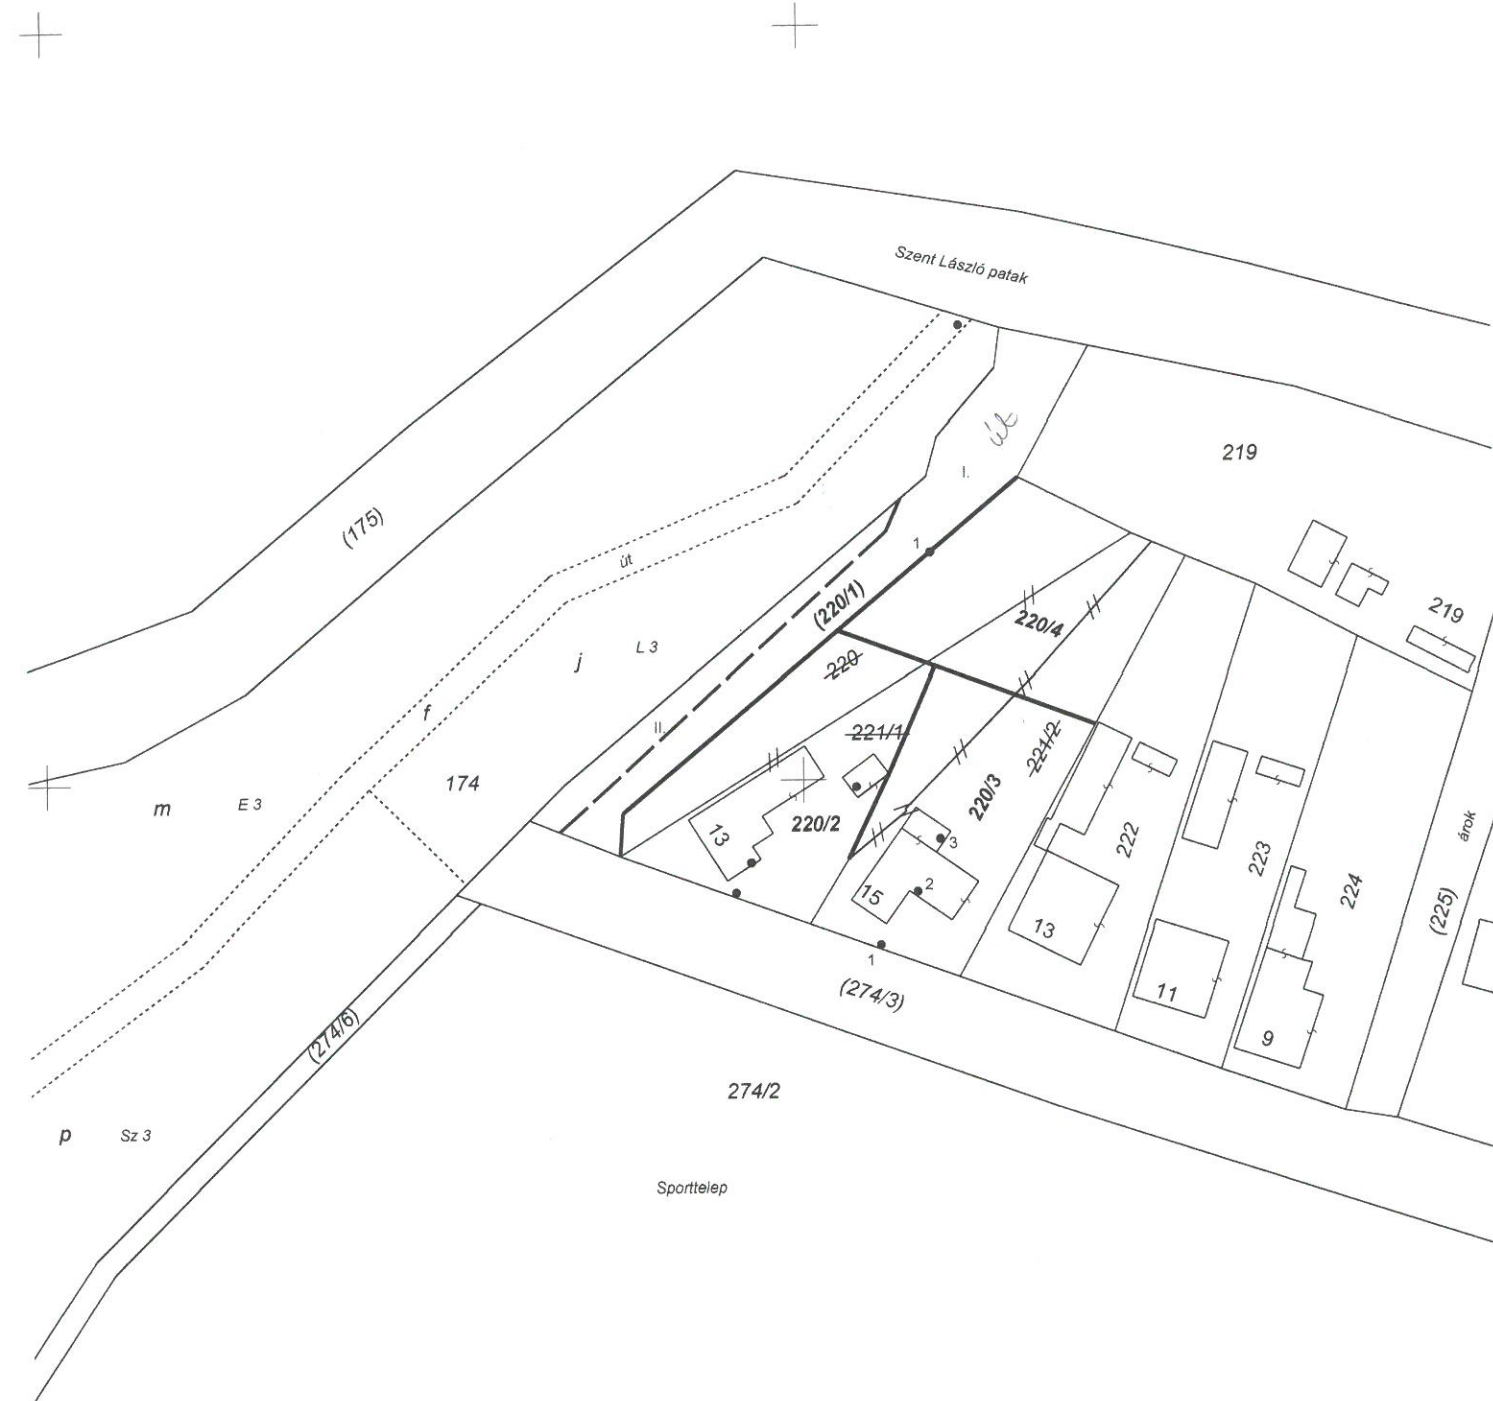

A változás akaratunknak megfelelően történt: