

Dr. Rózsa Szabolcs

A munkavégző neve

Munkaszám: HR\_MARTONVASAR\_285\_2019

4 8 6 4 / 2 0 1 9

Ráckeresztúr

Község, város

Belterület

Adatszolgáltatás ikt. száma: 2/3045/2019




## VÁLTOZÁSI VÁZRAJZ

a 285 és 290 helyrajzi számú földrészletek telekhatárrendezéséhez

Méretarány: 1:1000

Címkoordináta		
PSZ	Y	X
1	629985	218496
2	629980	218492

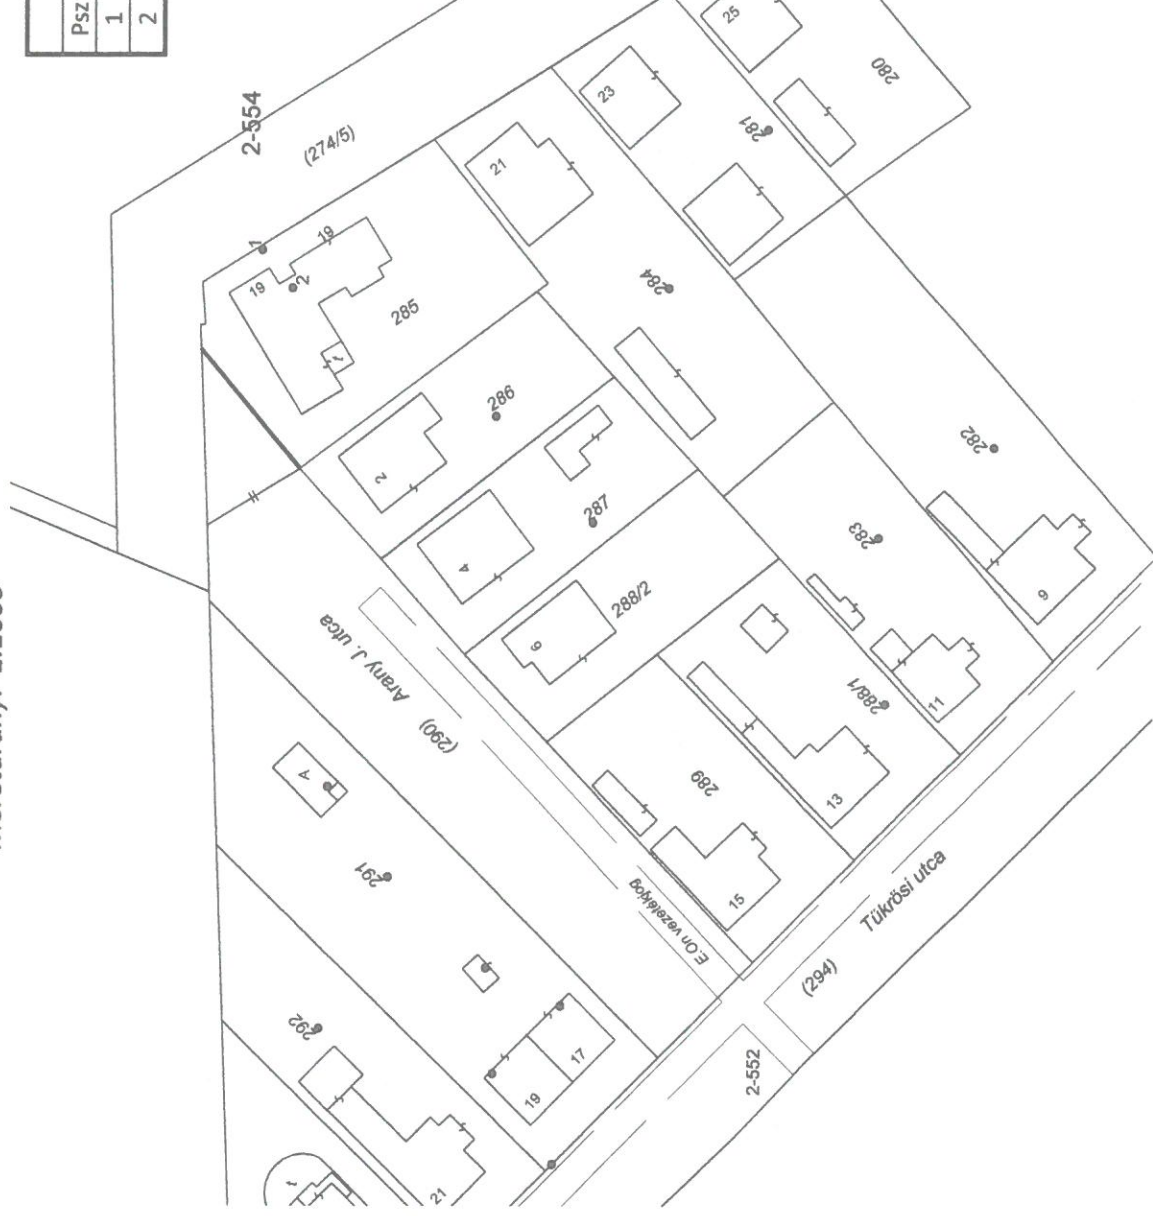

A vázrajz méretek levételére  
nem alkalmas!

TERÜLETKIMUTATÁS

Hrsz	Változás előtti állapot			Hrsz	Változás utáni állapot			Mégjegyzés					
	Alrészlet	Terület	AK		Terület	AK	Szolgalmi és egyéb jogok						
	jel	műv. ága	min.o	ha.m <sup>2</sup>	jel	műv. ága	min .o.	ha.m <sup>2</sup>					
1	2	3	4	5	6	7	8	9	10	11	12	13	14
285		kivett, lakóház, udvar		0.1203	-	285		kivett, lakóház, udvar		0.1056	.		
290		kivett, közterület		0.1711	290		kivett, közterület		0.1858				
				0.2914					0.2914				

A telekhatár rendezés akaratunknak megfelelően történt:

Ráckeresztúr, 2019. október 20.

**DR. RÓZSA SZABOLCS**

okl. földmérőmérnök

2465 Ráckeresztúr, Akácfaút 31.

Adószám: 64148250-1-27

VIG: ES-196779

Készítő:

Dr. Rózsa Szabolcs,

okl. földmérő és térinf. mérnök

földmérő ig. száma: 7293

Minőséget tanúsító:

Kricsfalussy Eszter

minőségtanúsító

Ing. rend. min. szám: 2166/2010

**Kricsfalussy Eszter**  
Ingatlanrendező földmérő H.

lrm: 2166/2010

Tel.: +36-70/520-1081

e-mail: eszter@gardengeo.hu

Megelőzi a ...../2019 iktató számú változási vázrajz átvezetése.

A helyrajzi számozás és a területszámítás helyes. Ez a záradék a kelteztől számított egy évig hatályos.

Székesfehérvár, 2019. .... hó ..... nap



záradékoló

Ing. rend. min. száma: .....  
(köz. fh.)


ELNÖK: COTVIZSÁ  
ING. rend. min. száma: 2166/2010

**TELEKALAKÍTÁSI HELYSZÍNRAJZ**

a 285 és 290 helyrajzi számú földrészletek telekhatárrendezéséhez

Méretarány: 1:1000


P Sz.3

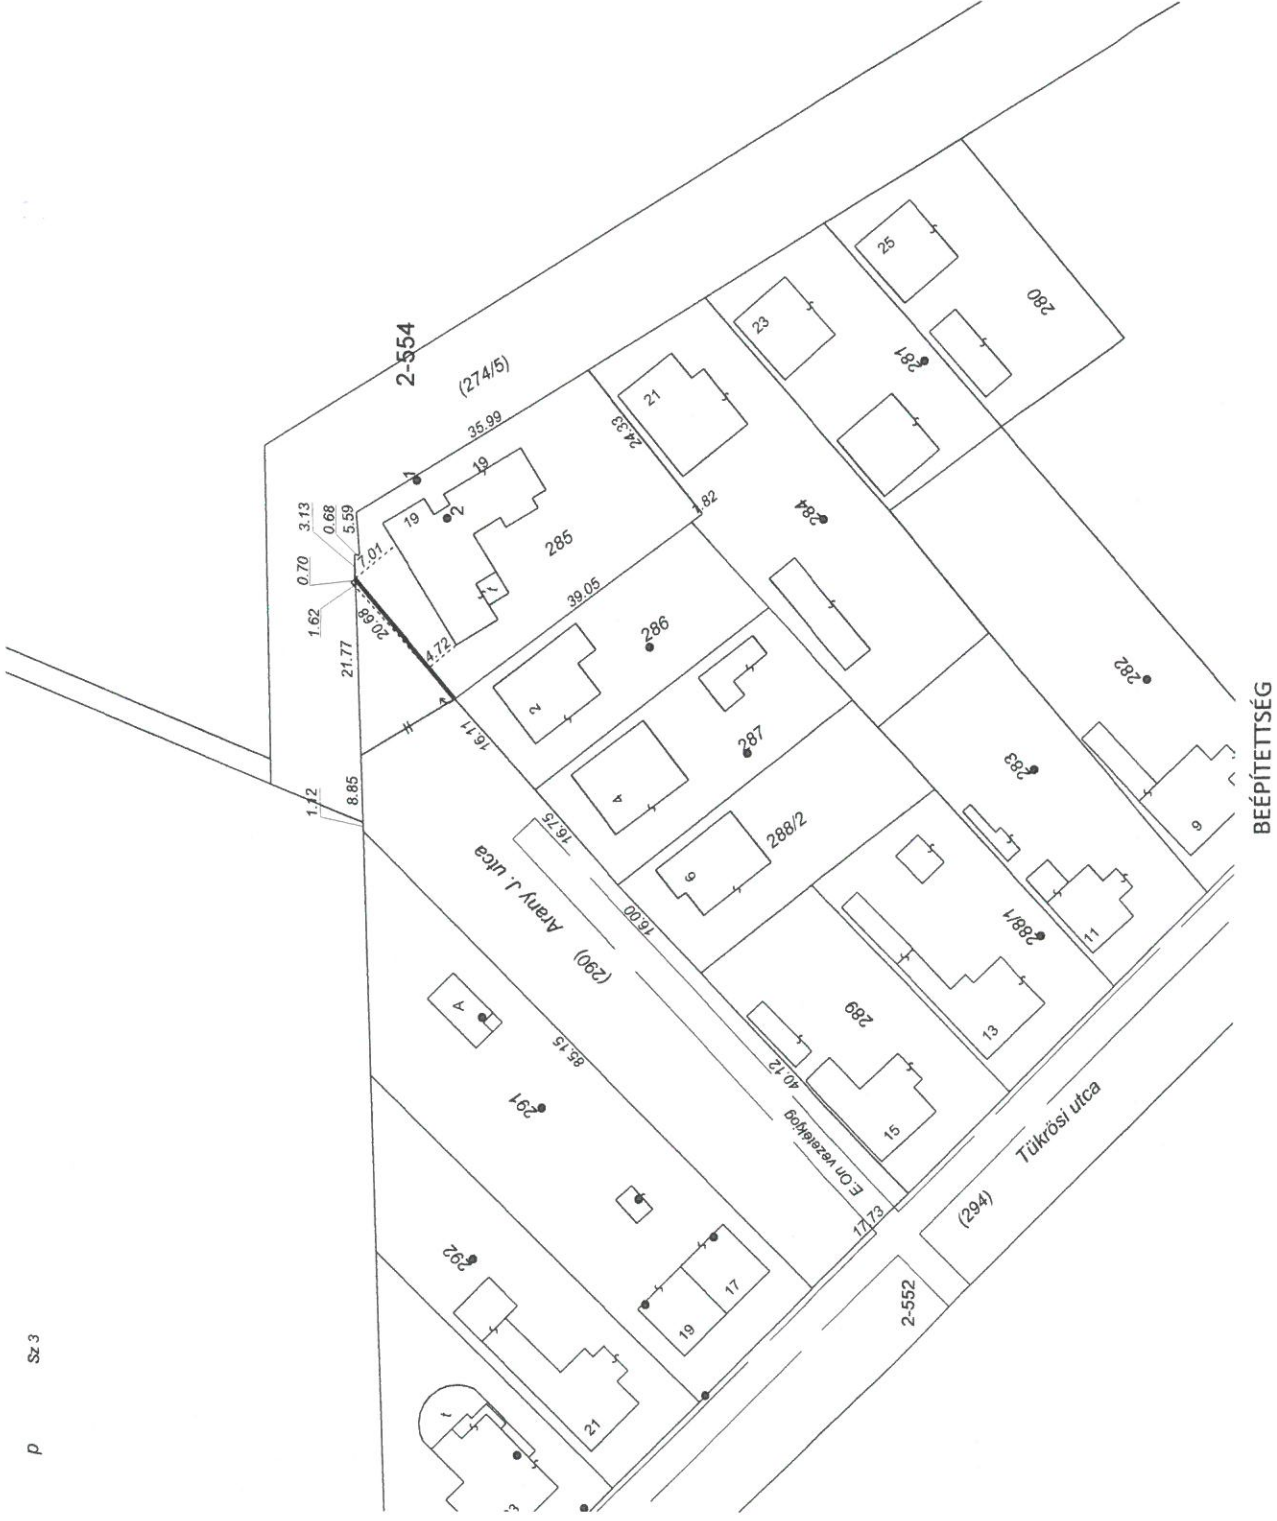

Hrsz	Változás előtti állapot			Változás utáni állapot			Mégjegyzés
	Alrészlet	Terület	Bépl-tettiség	Alrészlet	Terület	Szolgalmi és egyéb jogok	
	jel	műv. ága	min.o	ha.m <sup>2</sup>	ha.m <sup>2</sup>	Bépl-tettiség	
1	2	3	4	5	6	7	8
285		kivett, lakóház, udvar		0.1203	20,3%	285	8
290		kivett, közterület		0.1711	0,0%	290	9
				0.2914			10
				0.2914			11
				0.1056	23,2%		12
				0.1858	0,0%		13
				0.2914			14
							15
							16
Rákeresztúr, 2019. november 11.

**DR. RÓZSA SZABOLCS**  
okl. földmérő és térinf. mérnök  
2465 Rákeresztúr, Akácfa u. 31.  
Adószám: 64148250-1-27  
VIG: ES-196779

Készítő:   
Dr. Rózsa Szabolcs,  
okl. földmérő és térinf. mérnök  
földmérő ig. száma: 7293

Minőséget tanúsító: 

Kricsfalussy Eszter  
minőségtanúsító  
Ing. rend. min. szám: 2166/2010

**Kricsfalussy Eszter**  
Ingatlanrendező földmérő  
Irm: 2166/2010  
Tel.: +36-70/520-1061  
E-mail: eszter@gardengeo.hu