

GEOPÁRD-FÖLD MÉRNÖKI KFT.

8600 Siófok, Sziget u. 1.

Tel.: 06-30-256-0326

A munkavégző neve

208/2024

Munkaszám:

Martonvásár

külterület

601457-2026

Adatszolgáltatás iktatószáma:2/3566/2024


VÁLTOZÁSI VÁZRAJZ

a 0149/1 és 0149/2 helyrajzi számú földrészletek telekcsoport újraosztásáról

M: 1:2000

Hatályon kívül helyezi a 605274/2025 iktatószámú vázrajzot.

Változás előtti állapot						Változás utáni állapot								Megjegyzés
Helyrajzi szám	Alrészlet			Terület		Helyrajzi szám	Alrészlet			Terület		Szolgalmi és egyéb jogok		
	jel	műv. ága	min. o.	ha. m2	AK		jel	műv. ága	min. o.	ha. m2	AK			
1	2	3		5	6	7	8	9		11	12	13	14	
0149/1	-	kivett, vízmű	-	0.0574	-	0149/3	-	kivett, magánút	-	0.0162	-	62621/2/2021.08.19 Vezetékjog az okirat és vázrajz szerinti tartalommal E.ON ÉSZAK-DUNÁNTÚLI ÁRAMHÁLÓZATI Zrt. Határozatszám: FE/MMBO/02815-24/2021 - a Martonvásár Ipari Park villamos energia ellátása megnevezésű 0,4 kV-os földkábel hálózat (4 m2 területre), 22kV-os földkábel hálózat (4 m2 területre) és kapcsolóállomás építésére	-	
						0149/4	-	kivett, országos közút	-	0.2083	-	68539/2021.10.13 Vívezetési szolgalmi jog MARTONVÁSÁR VÁROS ÖNKORMÁNYZATA 2462 MARTONVÁSÁR Budai út 13 A szolgalmi jog keletkezésének időpontja: 1995. 04. 21., A víziközmű-szolgáltatásról szóló 2011. évi CCIX. törvény 80. § (1) bekezdése alapján, vízvezeték és létesítményei, valamint a hozzátartozó biztonsági övezet I. jelű 55 m2 nagyságú területére a 35700/9485/2020.ált. számú határozat alapján.	-	
						0149/5	-	kivett, vízmű	-	0.1277	-	45145/2/2024.06.17 Vezetékjog 45147/2/2024.06.17 Vezetékjog az okirat és vázrajz szerinti tartalommal E.ON ÉSZAK-DUNÁNTÚLI ÁRAMHÁLÓZATI Zrt. 9027 GYŐR Kandó Kálmán utca 11-13 Az FE/MMBO/01485-9/2024. számú határozat alapján, A Martonvásár 0149/1 helyrajzi számú ingatlan villamos energia ellátására 0,4 kV földkábel és biztonsági övezete, 10 m2 nagyságú területre, (601516/2024. számon záradékolt változási vázrajz alapján)	-	
0149/2	-	kivett, beruházási célterület	-	1.5775	-	0149/6	-	kivett, beruházási célterület	-	1.2386	-	36979/2001.03.07 Szennyvízvezetési szolgalmi jog az okirat és vázrajz szerinti tartalommal MARTONVÁSÁR VÁROS ÖNKORMÁNYZATA 2462 MARTONVÁSÁR Budai út 13 (720 m²) 41893/2/2013.03.25 Vezetékjog az okirat és vázrajz szerinti tartalommal E.ON ÉSZAK-DUNÁNTÚLI ÁRAMHÁLÓZATI Zrt. A VII-S-001/04588-3/2012 számú határozat és vázrajz szerinti tartalommal 1498 m2 területre a Baracska-Hibrid elnevezésű (29/0 jelzőszámú) fennálló 20 kV-os közcélú légvezetékes és földkábeles hálózatra 45147/2/2024.06.17 Vezetékjog az okirat és vázrajz szerinti tartalommal E.ON ÉSZAK-DUNÁNTÚLI ÁRAMHÁLÓZATI Zrt. 9027 GYŐR Kandó Kálmán utca 11-13 Az FE/MMBO/01485-9/2024. számú határozat alapján. A Martonvásár 0149/1 helyrajzi számú ingatlan villamos energia ellátására 0,4 kV földkábel és biztonsági övezete, 14 m2 nagyságú területre, (601515/2024. és a 601516/2024. számon záradékolt változási vázrajz alapján)	-	
						0149/7	-	kivett, árok	-	0.0439	-	36979/2001.03.07 Szennyvízvezetési szolgalmi jog az okirat és vázrajz szerinti tartalommal MARTONVÁSÁR VÁROS ÖNKORMÁNYZATA 2462 MARTONVÁSÁR Budai út 13 (47 m²)	-	
						Községi területi gyűjtő				0.0002	-	-	-	
Összesen:				1.6349	-	Összesen:				1.6349	-	-	-	

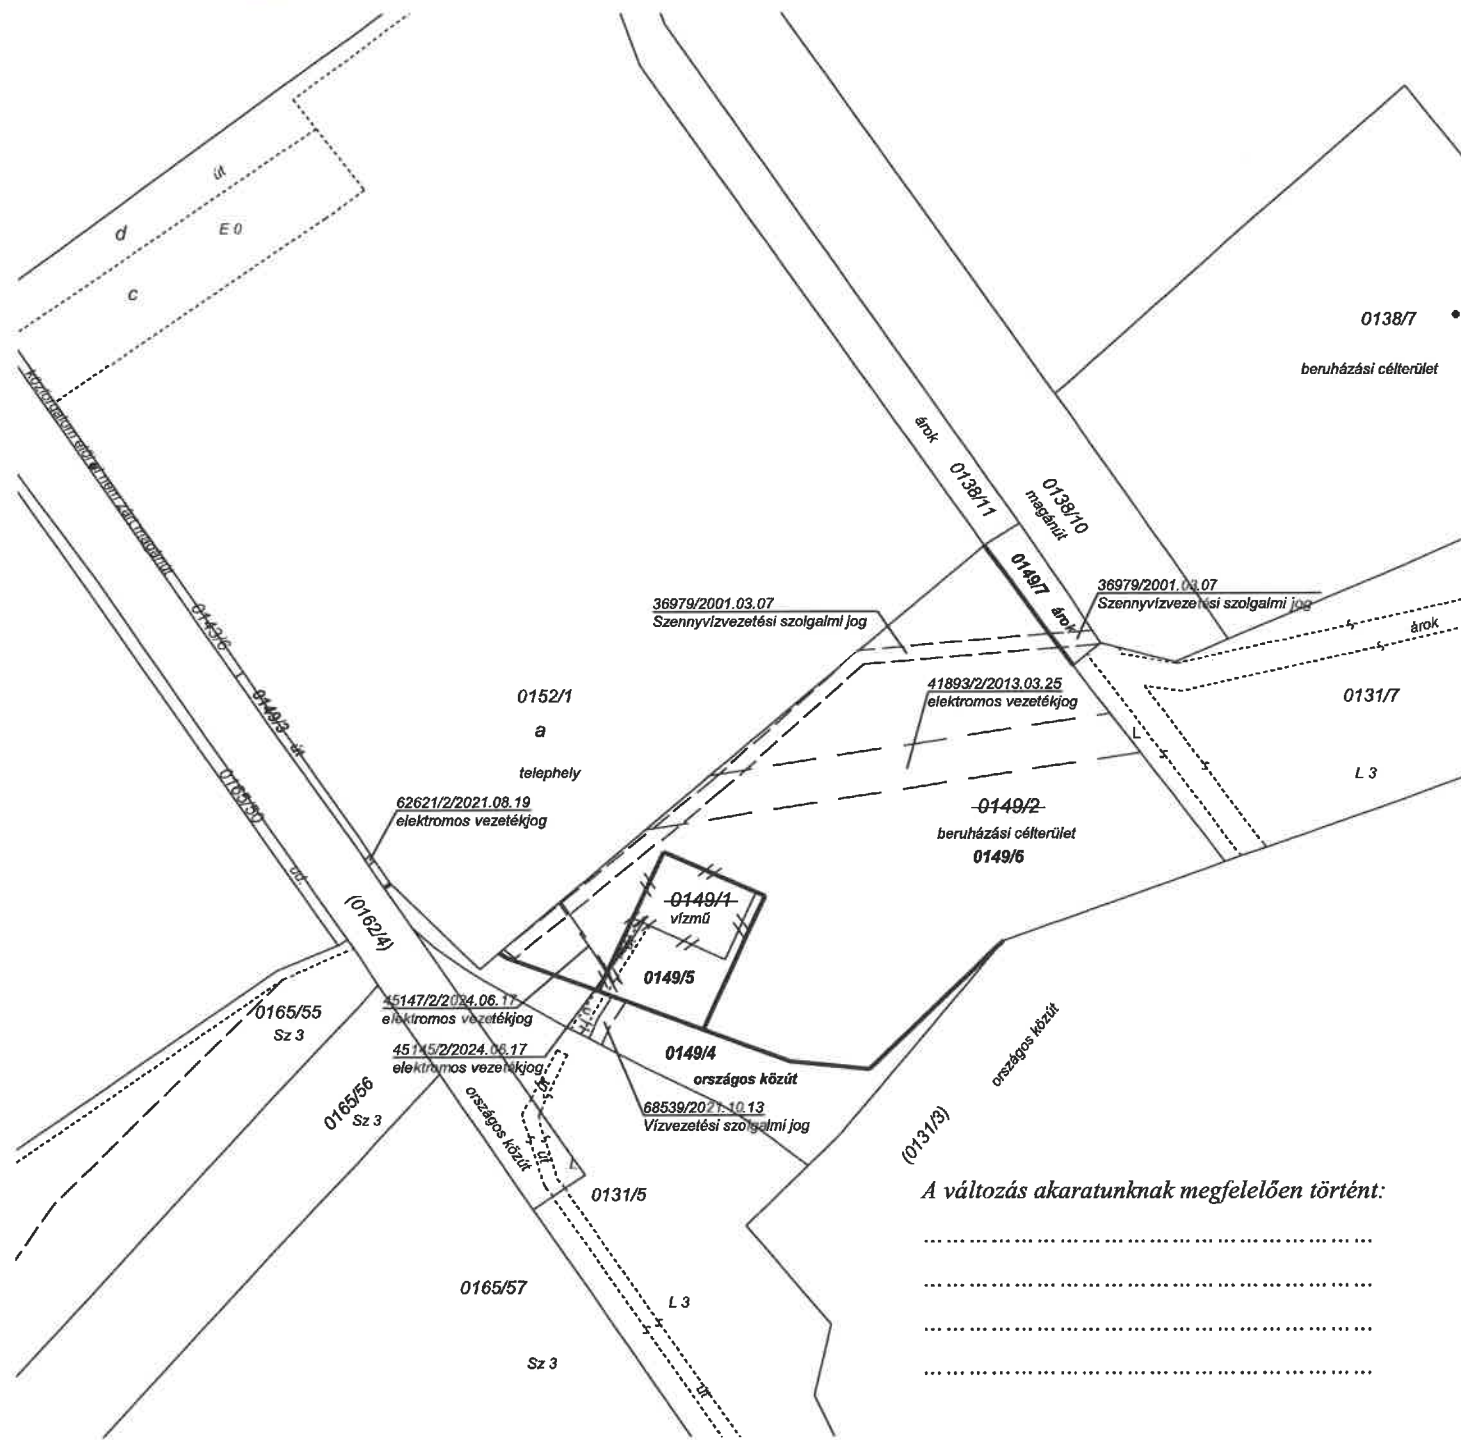

Siófok, 2026.02.17.

Készítő:

GEOPÁRD-FÖLD MÉRNÖKI KFT.
földmérés
8600 Siófok, Sziget u. 1.
Weber Mónika: 14250727-2-14
földmérő ig. száma:11835

Minőséget tanúsító:

Strung Csaba
Ing. rend. min. száma: 1805/2003
földmérő
I.r.f. min.sz.: 1805/2003
GD-T/07-0986

A vázrajz méretek levételére nem alkalmas!

A helyrajzi számozás és területszámítás helyes. Ez a záradék a keltezésétől számított egy évig hatályos.

Székesfehérvár, 2026. hó nap

Záradékoló:.....

Ing. rend. min. száma.:

Szombathy Zoltán
Ing. rend. min. sz.: 1802/2003