

KÁDÁRKOCKA PILOT



VELUX® EQUINOX



Jelen terv 2462 Martonvásár, Rákóczi Ferenc utca 37. (HRSZ 1116) kiviteli tervdokumentációjához készült.
 Ez a terv az Equinox International Kft. szellemi tulajdona, amelynek védelmét az 1999. évi LXXVI. törvény biztosítja. A dokumentáció egészének, vagy részének, műszaki megoldásainak újrafelhasználása kizárólag a tervező írásos hozzájárulásával történhet.

A terv csak a teljes tervdokumentációval, szakági tervekkel együtt érvényes, különös tekintettel a szerkezeti és építész tervek vonatkozásán!
 A kapcsolódó építész és szakági tervek jegyzékét ld. a tervjegyzékben.
 Méretek kivitelezés és gyártás előtt a folyamatosan helyszínen ellenőrizendők, különös tekintettel a csatlakozó vagy már megépült szerkezetekre.
 A tervről mérésel méretet levenni tilos!
 Szakági berendezések, gépek, áttörések és csövezések pontos helyei és méretei a szakági tervekben találhatóak.
 A kivitelezőnek a terven és a költségvetés kiírásban szereplő termékeket és berendezéseket kell beépíteni, melyek kiváltására a betervezettel azonos paraméterek esetén, a Beruházó, a Tervező és a Mérnök beleegyezésével van lehetőség.

A későbbiekben készülő gyártmányterv vagy fedvényterv függvényében az egyes részletek a Tervező jóváhagyása mellett módosulhatnak az eredetihez képest nem csökkentett műszaki tartalom mellett.
 A szerkezetek látszó felületeinek színe a gyártmányterv készítése során gyártás előtt építész tervezővel egyeztetni kell. Építész tervező bemutatott minta alapján választja ki a színeket.
 Felhívjuk a figyelmet, hogy a változtatások kihathatnak a csatlakozó szerkezetek megoldásaira is!
 A terv a szakági adatszolgáltatásoknak megfelelően készült.
 A szakági tervezők által kért fal- és fődémátörések pozícióját a statika terv tartalmazza!
 E kiviteli terven a terepviszonyokat a megbízótól kapott geodézia felmérés digitális adatszolgáltatása alapján lett ábrázolva.
 A tervezett munka, építés során előkerülhetnek olyan adatok, melyekről Tervezőnek korábban nem volt tudomásuk. Ezekben az esetekben Tervezőket haladéktalanul értesíteni kell. Szükség esetén a tervek tekintetben módosíthatók.

Valamennyi beépítendő anyag, szerkezet beépítésekor be kell tartani a gyártó utasításait!
 A munka- és balesetvédelmi szabályokat be kell tartani és tartatni!
 Ha a tervekben szereplő megoldásokkal kapcsolatban kétség merülne fel, akkor azt még az ajánlat benyújtása (ill. kivitelezés megkezdése) előtt, alternatív javaslatok felvetése mellett közölni kell a Tervezővel.
 Amennyiben a kivitelezés során a különböző tervek között, a tervek között különböző információ vagy hiba szerepelne, az a kivitelező köteles tervezőnek jelezni és állásfoglalását kérni.

TARTÓSZERKEZET	ARC-S Group	dr. Merczel Dániel T-13-15509
ÉPÜLETGÉPÉSZET	F-therm Kft	Fodor Balázs G-01-18553 Kató Patrik
ÉPÜLETVILLAGOSSÁG	PLANNERY	Pihelevics Gábor V-01-66292 Csobánki Csaba

PROJEKT NEVE, CÍME: **KádárKocka felújítás**
 2462 Martonvásár, Rákóczi Ferenc utca 37. (HRSZ 1116)

±0,00 = m Bf. 116.5
 ÉSZAK

MEGRENDELŐ: **Martonvásár Önkormányzat**
 2462 Martonvásár, Budai út 13.

GENERÁLTERVEZŐ: **EQUINOX INTERNATIONAL Kft.**
 cím: 1118 Budapest, Somlói út 48.
 e-mail: 2503_d_kadarkocka@equinox.fyi
 telefon: +36 30 46 90 194
 honlap: equinox.fyi


SZAKÁGI TERVEZŐ: **EQUINOX INTERNATIONAL Kft.**
 cím: 1118 Budapest, Somlói út 48.
 ÜGYVEZETŐ: **Bakos Bálint** É 01-5399

FELELŐS ÉPÍTÉSZ TERVEZŐ: **Kosik Péter** okl. építészmérnök É 01-6916
 PROJEKTVEZETŐ: **Márkus Cintia Fanni** okl. építész É 12-0189
 ÉPÍTÉSZ MUNKATÁRS: **Ramocsai Kata** okl. építészmérnök

SZAKÁG	ÉPÍTÉSZET	
TERVTÍPUS	Településképi vélemény	
TERV LAP MEGNEVEZÉS	Áttekintő helyszínrajz	1:500
		420 x 594
DÁTUM:	2026.04.17.	TERV LAPSZÁM: 0001 REVÍZIÓ: 00
FÁJLNÉV:	KK-01EP-EN-0001-01-Áttekintő helyszínrajz	

JELMAGYARÁZAT:

	fémlemez fedés
	kiselemes burkolat
	fűves terület
	cserépfedés
	hullámpala fedés
	gyalogos bejárat
	gépjármű bejárat
	meglévő fa
	elektromos vezeték
	vízvezeték
	gáz vezeték
	szennyvíz
	építési hely határvonala
	telekhatár

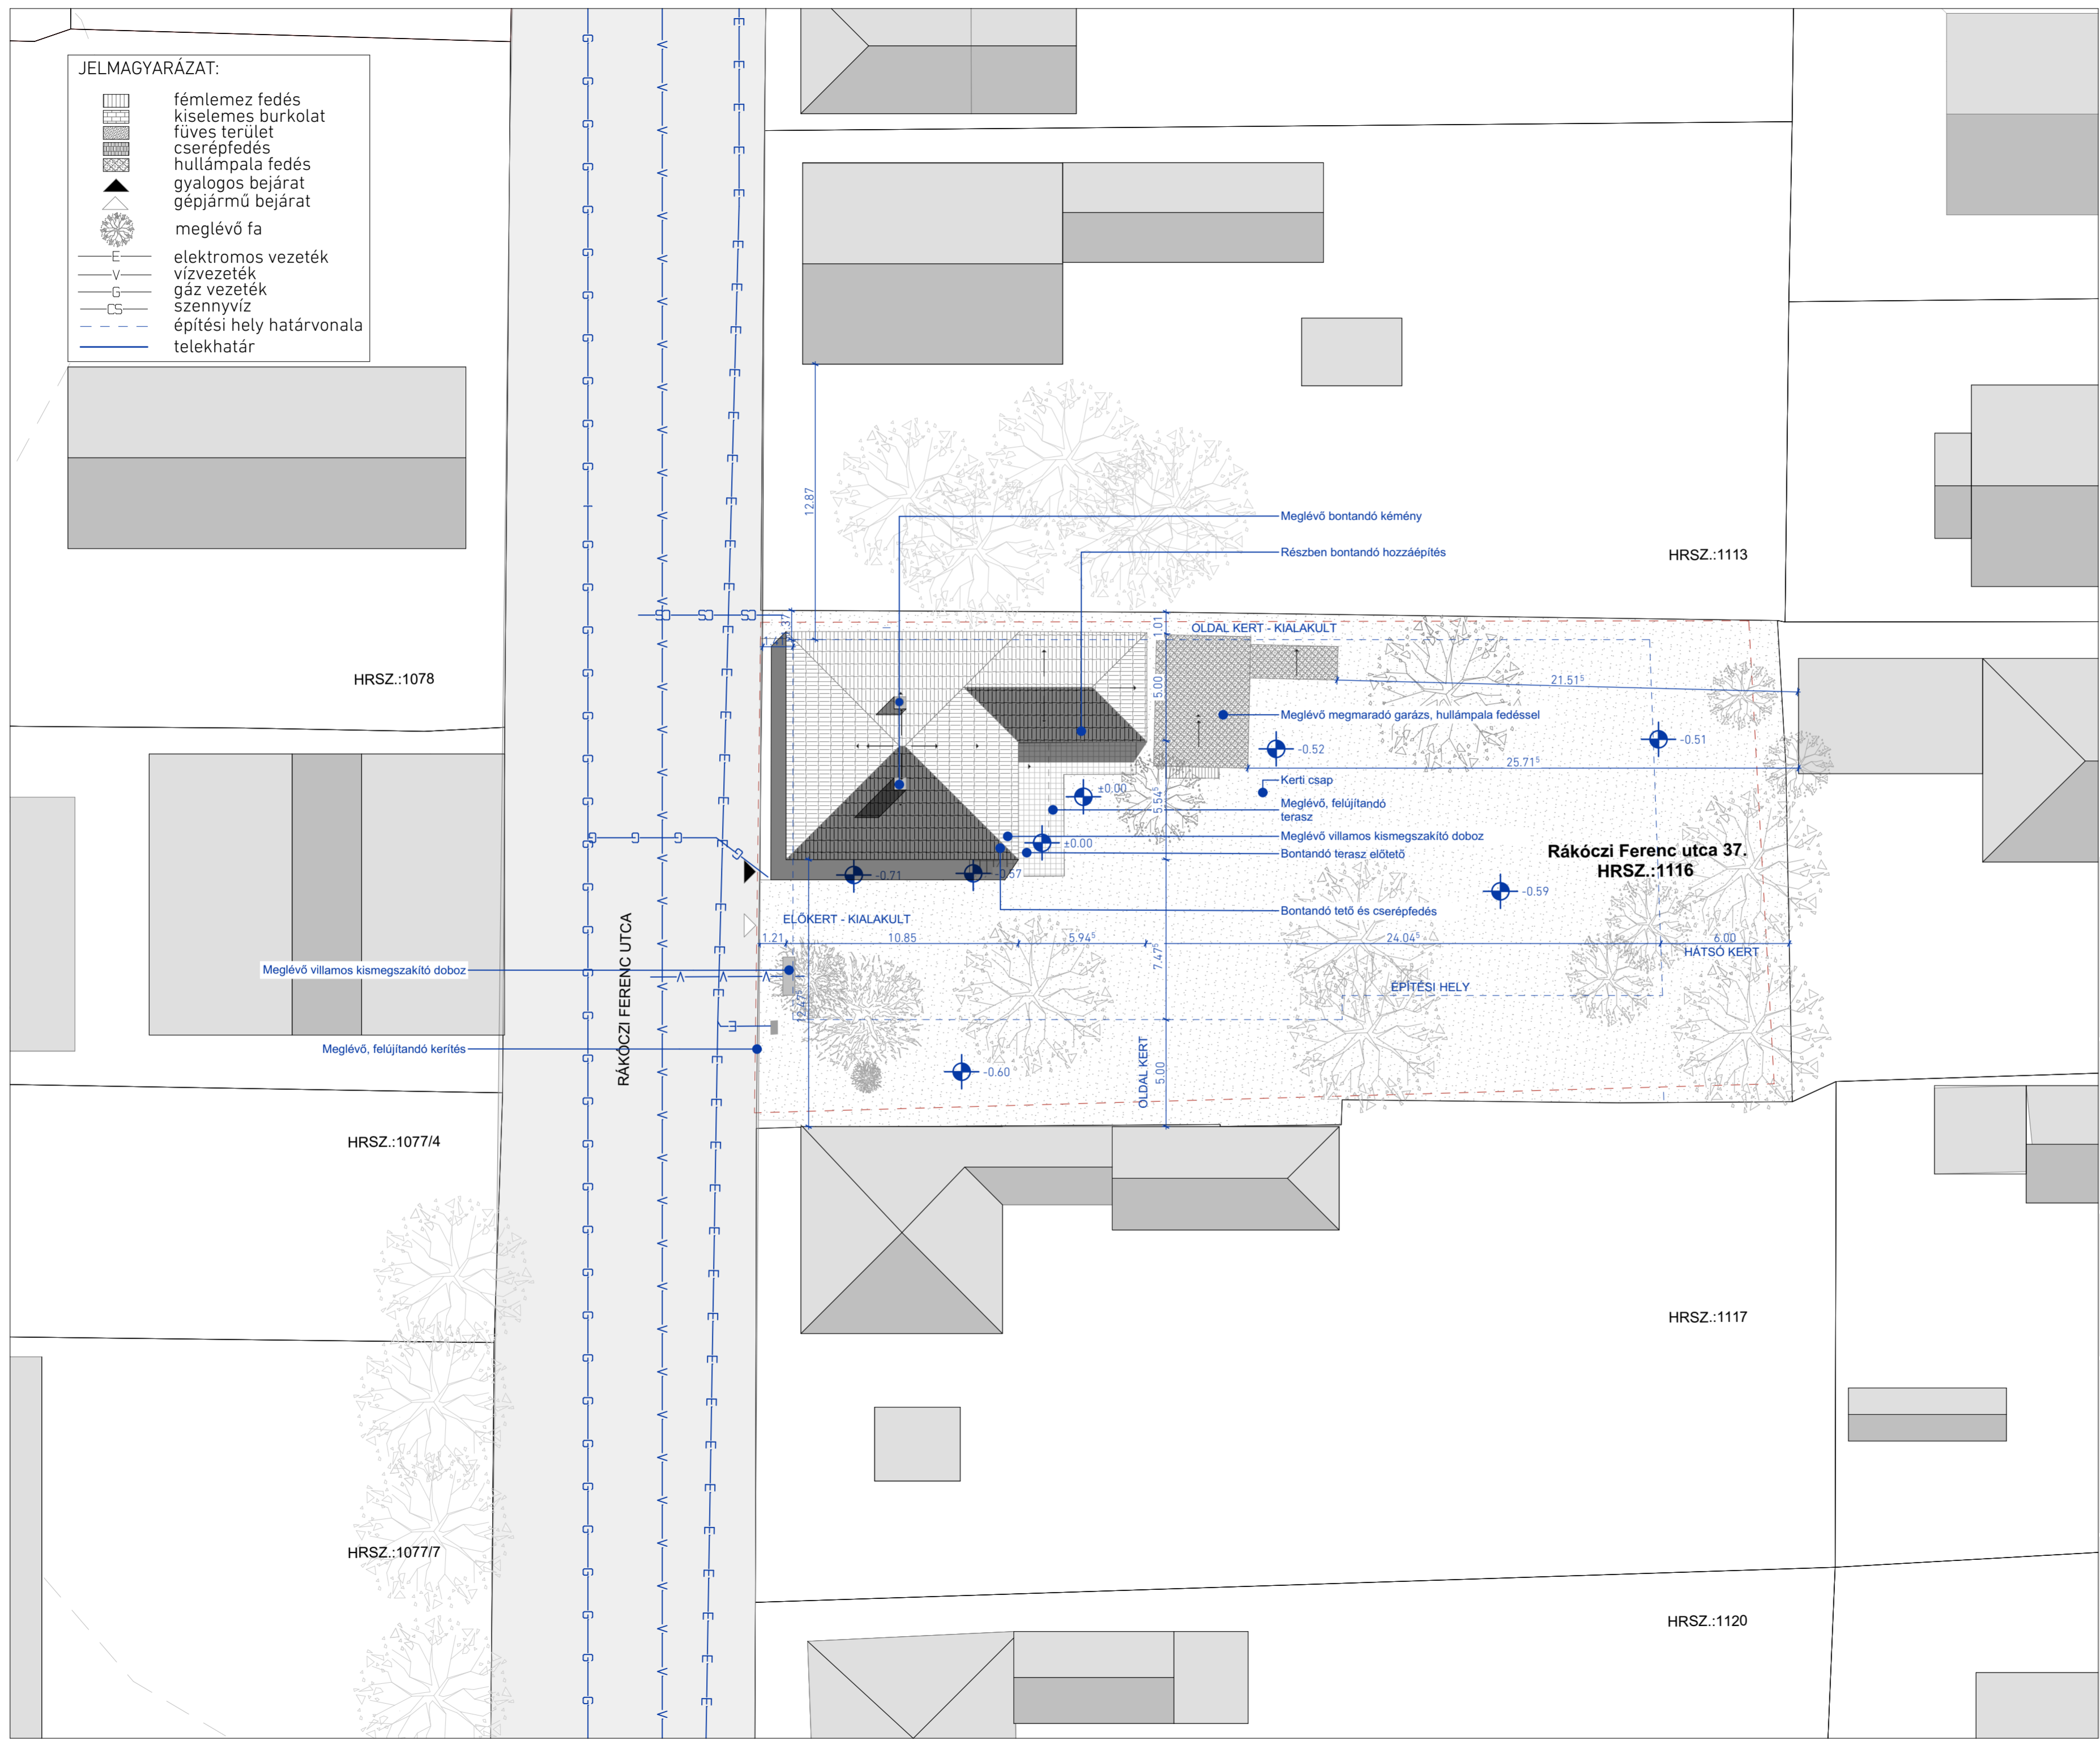

Jelen terv 2462 Martonvásár, Rákóczi Ferenc utca 37. (HRSZ 1116) kiviteli tervdokumentációjához készült.
Ez a terv az Equinox International Kft. szellemi tulajdona, amelynek védelmét az 1999. évi LXXVI. törvény biztosítja. A dokumentáció egészének, vagy részének, műszaki megoldásainak újrafelhasználása kizárólag a tervező írásos hozzájárulásával történhet.

A terv csak a teljes tervdokumentációval, szakági tervekkel együtt érvényes, különös tekintettel a szerkezeti és építész tervekre vonatkozóan!
A kapcsolódó építész és szakági tervek jegyzékét ld. a tervjegyzékben. Méretek kivitelezés és gyártás előtt a folyamatosan helyszínen ellenőrizendő, különös tekintettel a csatlakozó vagy már megépült szerkezetekre.
A tervről mérésel méretet levenni tilos!
Szakági berendezések, gépek, áttörések és csövezések pontos helyei és méretei a szakági tervekben találhatóak.
A kivitelezőnek a terven és a költségvetés kiírásban szereplő termékeket és berendezéseket kell beépíteni, melyek kiváltására a betervezettel azonos paraméterek esetén, a Beruházó, a Tervező és a Mérnök beleegyezésével van lehetőség.

A későbbiekben készülő gyártmányterv vagy fedvényterv függvényében az egyes részletek a Tervező jóváhagyása mellett módosulhatnak az eredetihez képest nem csökkentett műszaki tartalom mellett.
A szerkezetek látszó felületeinek színe a gyártmányterv készítése során gyártás előtt építész tervezővel egyeztetni kell. Építész tervező bemutatott minta alapján választja ki a színeket.
Felhívjuk a figyelmet, hogy a változtatások kihathatnak a csatlakozó szerkezetek megoldásaira!
A terv a szakági adatszolgáltatásoknak megfelelően készült.
A szakági tervezők által kért fal- és fődémátörések pozícióját a statika terv tartalmazza!
E kiviteli terven a terepviszonyokat a megbízótól kapott geodézia felmérés digitális adatszolgáltatása alapján lett ábrázolva.
A tervezett munka, építés során előkerülhetnek olyan adatok, melyekről Tervezőnknek korábban nem volt tudomásuk. Ezekben az esetekben Tervezőket haladéktalanul értesíteni kell. Szükség esetén a tervek e tekintetben módosíthatók.

Valamennyi beépítendő anyag, szerkezet beépítésekor be kell tartani a gyártó utasításait!
A munka- és balesetvédelmi szabályokat be kell tartani és tartatni!
Ha a tervekben szereplő megoldásokkal kapcsolatban kétség merülne fel, akkor azt még az ajánlat benyújtása (il. kivitelezés megkezdése) előtt, alternatív javaslatok felvetése mellett közölni kell a Tervezővel.
Amennyiben a kivitelezés során a különböző tervezetekben, a tervelapon különböző információ vagy hiba szerepelne, azt a kivitelező köteles tervezőnek jelezni és állásfoglalást kérni.

TARTÓSZERKEZET	ARC-S Group	dr. Merczel Dániel T-13-15509
ÉPÜLETGÉPÉSZET	F-therm Kft	Fodor Balázs G-01-18553 Kató Patrik
ÉPÜLETVILLAMOSSÁG	PLANNERY	Pihelevics Gábor V-01-66292 Csobánki Csaba

PROJEKT NEVE, CÍME
KádárKocka felújítás
2462 Martonvásár, Rákóczi Ferenc utca 37. (HRSZ 1116)

 ±0,00 = m Bf. 116.5

ÉSZAK 

MEGRENDELŐ
Martonvásár Önkormányzat
2462 Martonvásár, Budai út 13.

GENERÁLTERVEZŐ
 **EQUINOX**
cím: 1118 Budapest, Somlói út 48.
e-mail: 2503_d_kadarkocka@equinox.fyi
telefon: +36 30 46 90 194
honlap: equinox.fyi

SAKÁGI TERVEZŐ
 **EQUINOX**
cím: 1118 Budapest, Somlói út 48.
ÜGYVEZETŐ:
Bakos Bálint É 01-5399

FELELŐS ÉPÍTÉSZ TERVEZŐ
Kosik Péter okl. építészmérnök É 01-6916


PROJEKTVEZETŐ
Márkus Cintia Fanni okl. építész É 12-0189

ÉPÍTÉSZ MUNKATÁRS
Ramocsai Kata okl. építészmérnök

SAKÁG	ÉPÍTÉSZET	
TERVTÍPUS	Településképi vélemény	
TERVLAP MEGNEVEZÉS	Helyszínrajz - meglévő	1:200
		420 x 594
DÁTUM:	2026.04.17.	TERVLAPSZÁM 0002
FÁJLNÉV:	KK-01EP-EN-0002-01-Helyszínrajz - meglévő	REVÍZIÓ 00

JELMAGYARÁZAT:

	fémlemez fedés
	kiselemes burkolat
	fűves terület
	cserépfedés
	hullámpala fedés
	gyalogos bejárat
	gépjármű bejárat
	meglévő fa
	elektromos vezeték
	vízvezeték
	gáz vezeték
	szennyvíz
	építési hely határvonala
	telekhatár

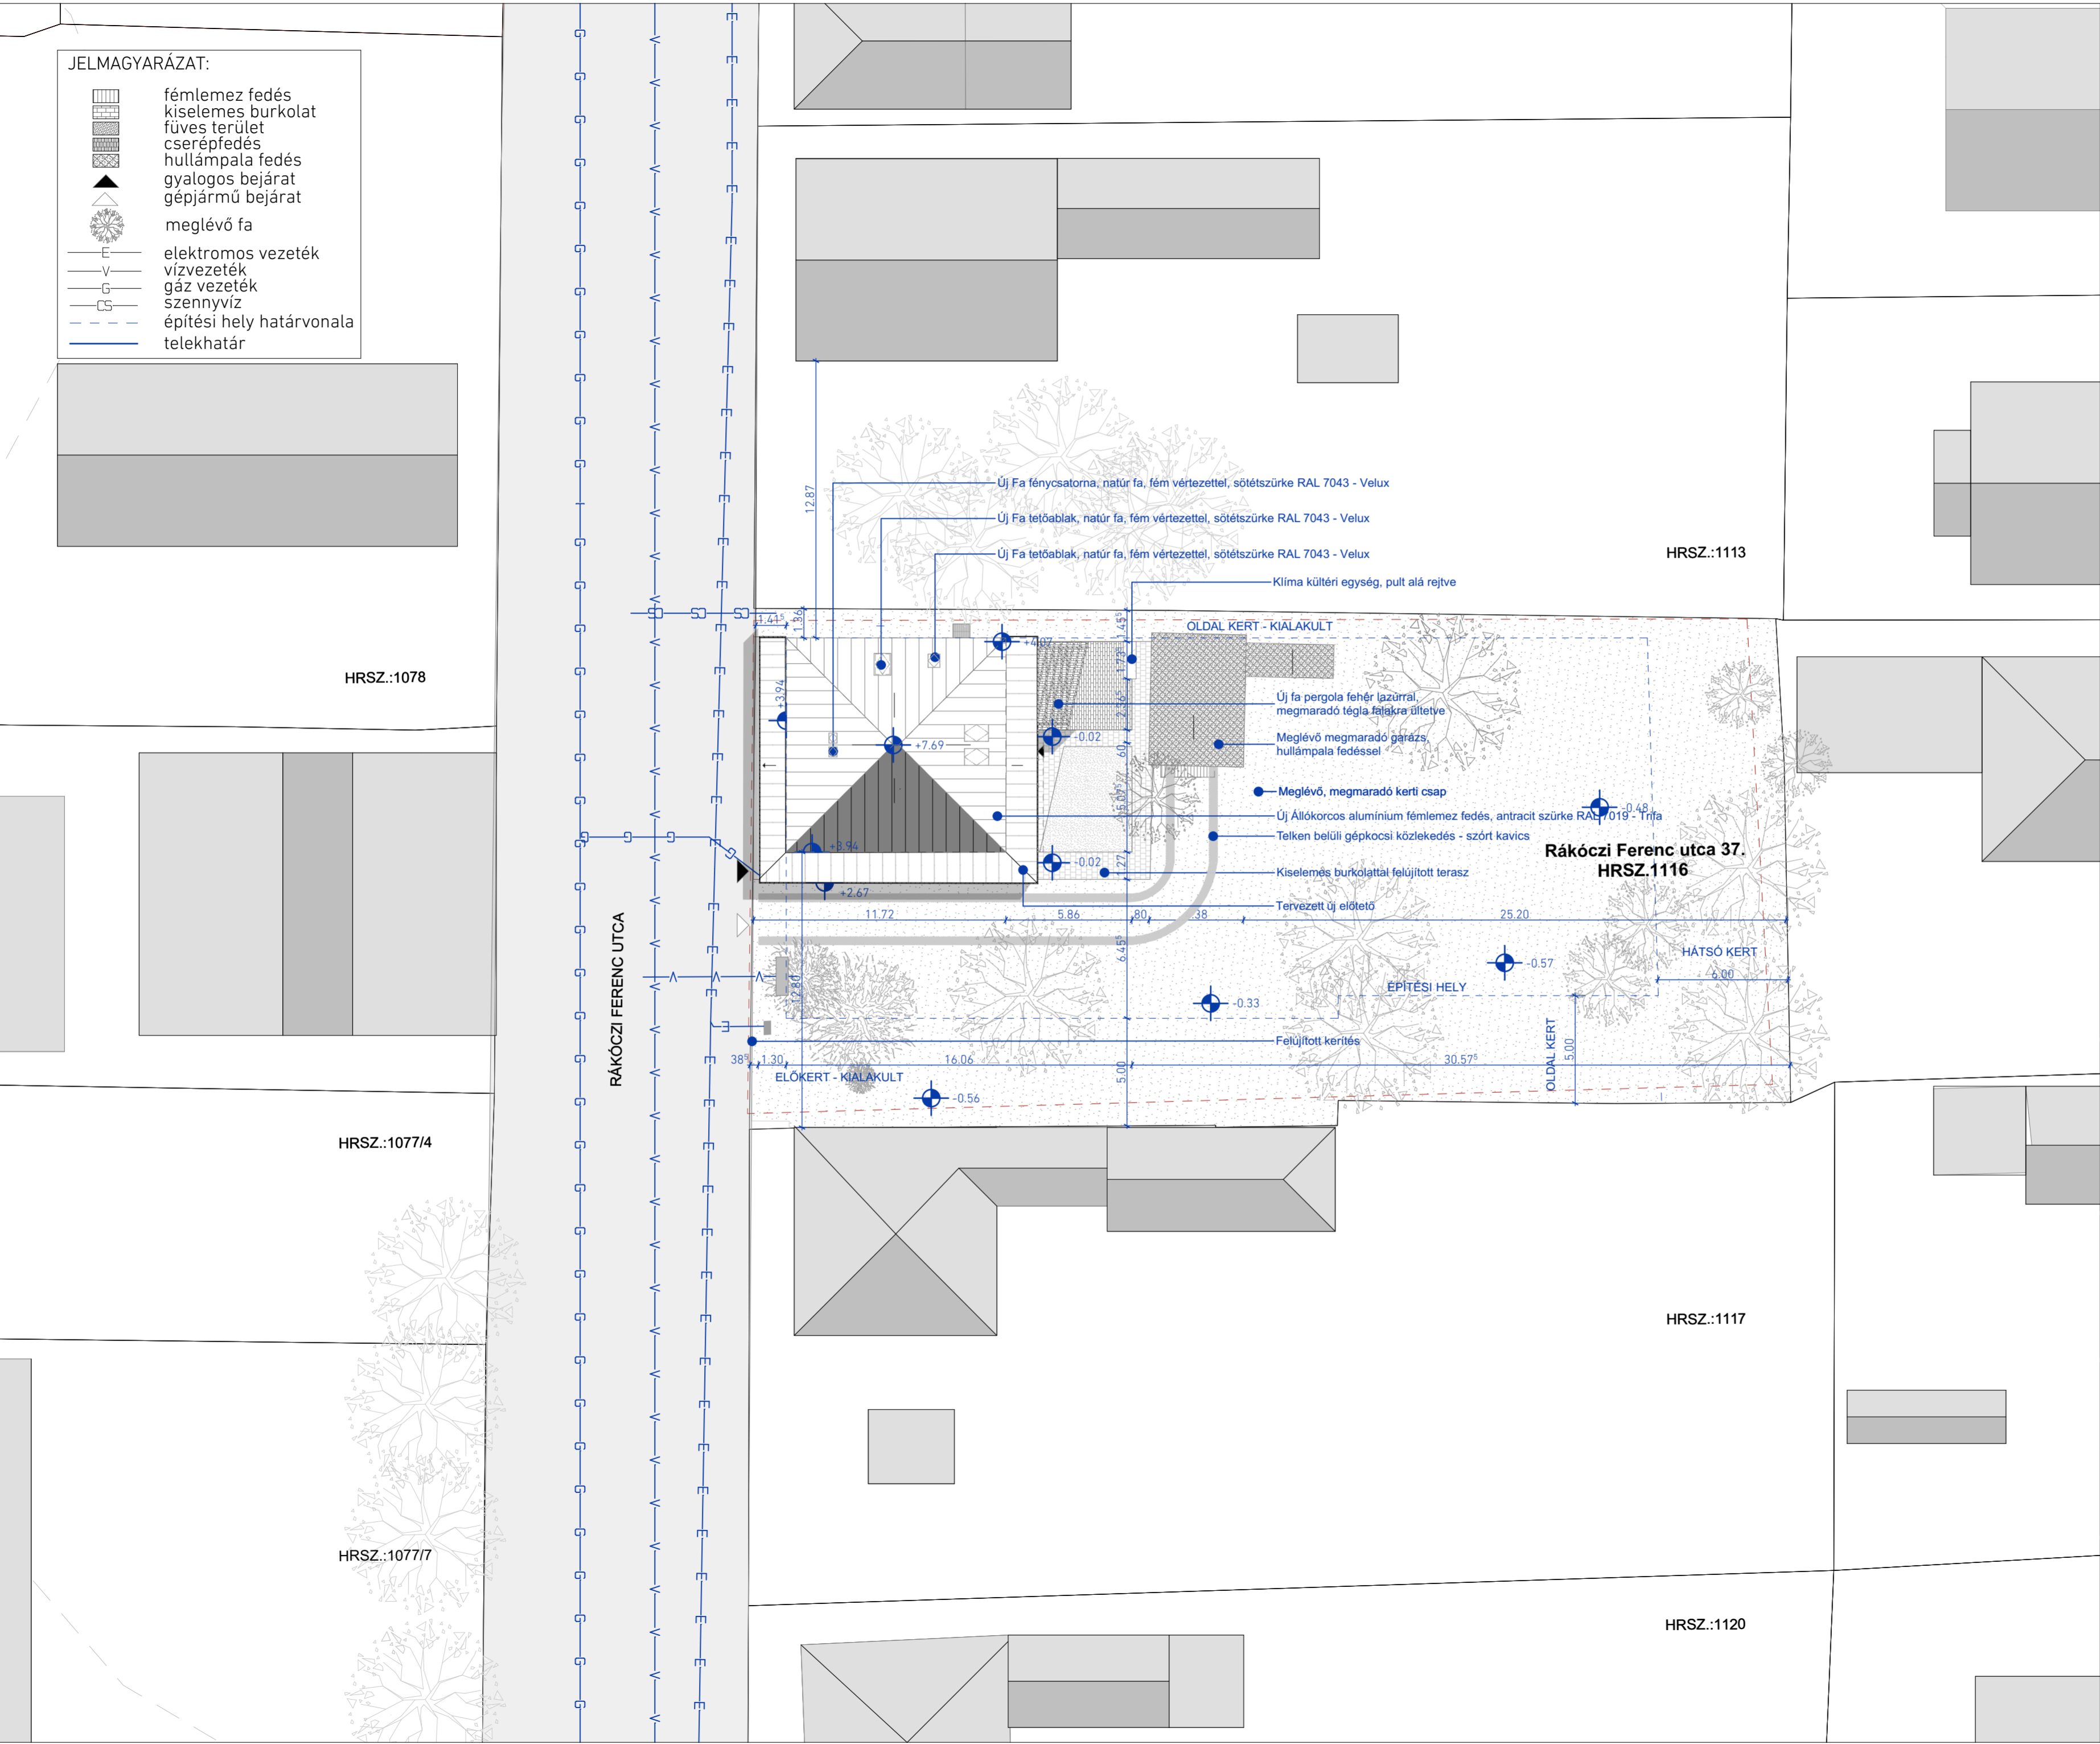

Jelen terv 2462 Martonvásár, Rákóczi Ferenc utca 37. (HRSZ 1116) kivitelezési tervdokumentációjához készült.
Ez a terv az Equinox International Kft. szellemi tulajdona, amelynek védelmét az 1999. évi LXXVI. törvény biztosítja. A dokumentáció egészének, vagy részének, műszaki megoldásainak újrafelhasználása kizárólag a tervező írásos hozzájárulásával történhet.

A terv csak a teljes tervdokumentációval, szakági tervekkel együtt érvényes, különös tekintettel a szerkezeti és építész tervek vonatkozásán!
A kapcsolódó építész és szakági tervek jegyzékét ld. a tervjegyzékben. Méretek kivitelezés és gyártás előtt a folyamatosan helyszínen ellenőrizendő, különös tekintettel a csatlakozó vagy már megépült szerkezetekre.
A tervről mérésrel méretet levenni tilos!
Szakági berendezések, gépek, áttörések és csövezések pontos helyei és méretei a szakági tervekben találhatóak.
A kivitelezésnek a terven és a költségvetés kiírásában szereplő termékeket és berendezéseket kell beépíteni, melyek kiváltására a betervezéssel azonos paraméterek esetén, a Beruházó, a Tervező és a Mérnök beleegyezésével van lehetőség.

A későbbiekben készülő gyártmányterv vagy fedvényterv függvényében az egyes részletek a Tervező jóváhagyása mellett módosulhatnak az eredetihez képest nem csökkentett műszaki tartalom mellett.
A szerkezetek látszó felületeinek színe a gyártmányterv készítése során gyártás előtt építész tervezővel egyeztetni kell. Építész tervező bemutatott minta alapján választja ki a színeket.
Felhívjuk a figyelmet, hogy a változtatások kihathatnak a csatlakozó szerkezetek megoldásaira!
A terv a szakági adatszolgáltatásoknak megfelelően készült.
A szakági tervezők által kért fal- és földmátörések pozícióját a statika terv tartalmazza!
E kivitelezési terv a terepszínyokat a megbízótól kapott geodézia felmérés digitális adatszolgáltatása alapján lett ábrázolva.
A tervezett munka, építés során előkerülhetnek olyan adatok, melyekről Tervezőnk korábban nem volt tudomásuk. Ezekben az esetekben Tervezőket haladéktalanul értesíteni kell. Szükség esetén a tervek tekintetben módosíthatók.

Valamennyi beépítendő anyag, szerkezet beépítésekor be kell tartani a gyártó utasításait!
A munka- és balesetvédelmi szabályokat be kell tartani és tartatni!
Ha a tervekben szereplő megoldásokkal kapcsolatban kétség merülne fel, akkor azt még az ajánlat benyújtása (ill. kivitelezés megkezdése) előtt, alternatív javaslatok felvetése mellett közölni kell a Tervezővel.
Amennyiben a kivitelezés során a különböző tervek között, a tervlapokon különböző információ vagy hiba szerepelne, azt a kivitelező köteles tervezőnek jelezni és állásfoglalást kérni.

TARTÓSZERKEZET	ARC-S Group	dr. Merczel Dániel T-13-15509
ÉPÜLETGÉPÉSZET	F-therm Kft	Fodor Balázs G-01-18553 Kató Patrik
ÉPÜLETVILLAMOSÁG	PLANNERY	Pihelevics Gábor V-01-66292 Csobánki Csaba


PROJEKT NEVE, CÍME
KádárKocka felújítás
2462 Martonvásár, Rákóczi Ferenc utca 37. (HRSZ 1116)

±0,00 = m Bf. 116.5

ÉSZAK

MEGRENDELŐ	Martonvásár Önkormányzat 2462 Martonvásár, Budai út 13.	
GENERÁLTERVEZŐ	EQUINOX INTERNATIONAL Kft. cím: 1118 Budapest, Somlói út 48. e-mail: 2503_d_kadarkocka@equinox.fyi telefon: +36 30 46 90 194 honlap: equinox.fyi	
SAKÁGI TERVEZŐ	EQUINOX INTERNATIONAL Kft. cím: 1118 Budapest, Somlói út 48. ÜGYVEZETŐ: Bakos Bálint É 01-5399	
FELELŐS ÉPÍTÉSZ TERVEZŐ	Kosik Péter	okl. építészmérnök É 01-6916
PROJEKTVEZETŐ	Márkus Cintia Fanni	okl. építész É 12-0189
ÉPÍTÉSZ MUNKATÁRS	Ramocsai Kata	okl. építészmérnök

SAKÁG	ÉPÍTÉSZET	
TERVTÍPUS	Településképi vélemény	
TERVLAP MEGNEVEZÉS	Helyszínrajz - tervezett	1:200
		420 x 594
DÁTUM:	2026.04.17.	TERVLAPSZÁM: 0003
FÁJLNÉV:	KK-01EP-EN-0003-01-Helyszínrajz - tervezett	REVÍZIÓ: 00

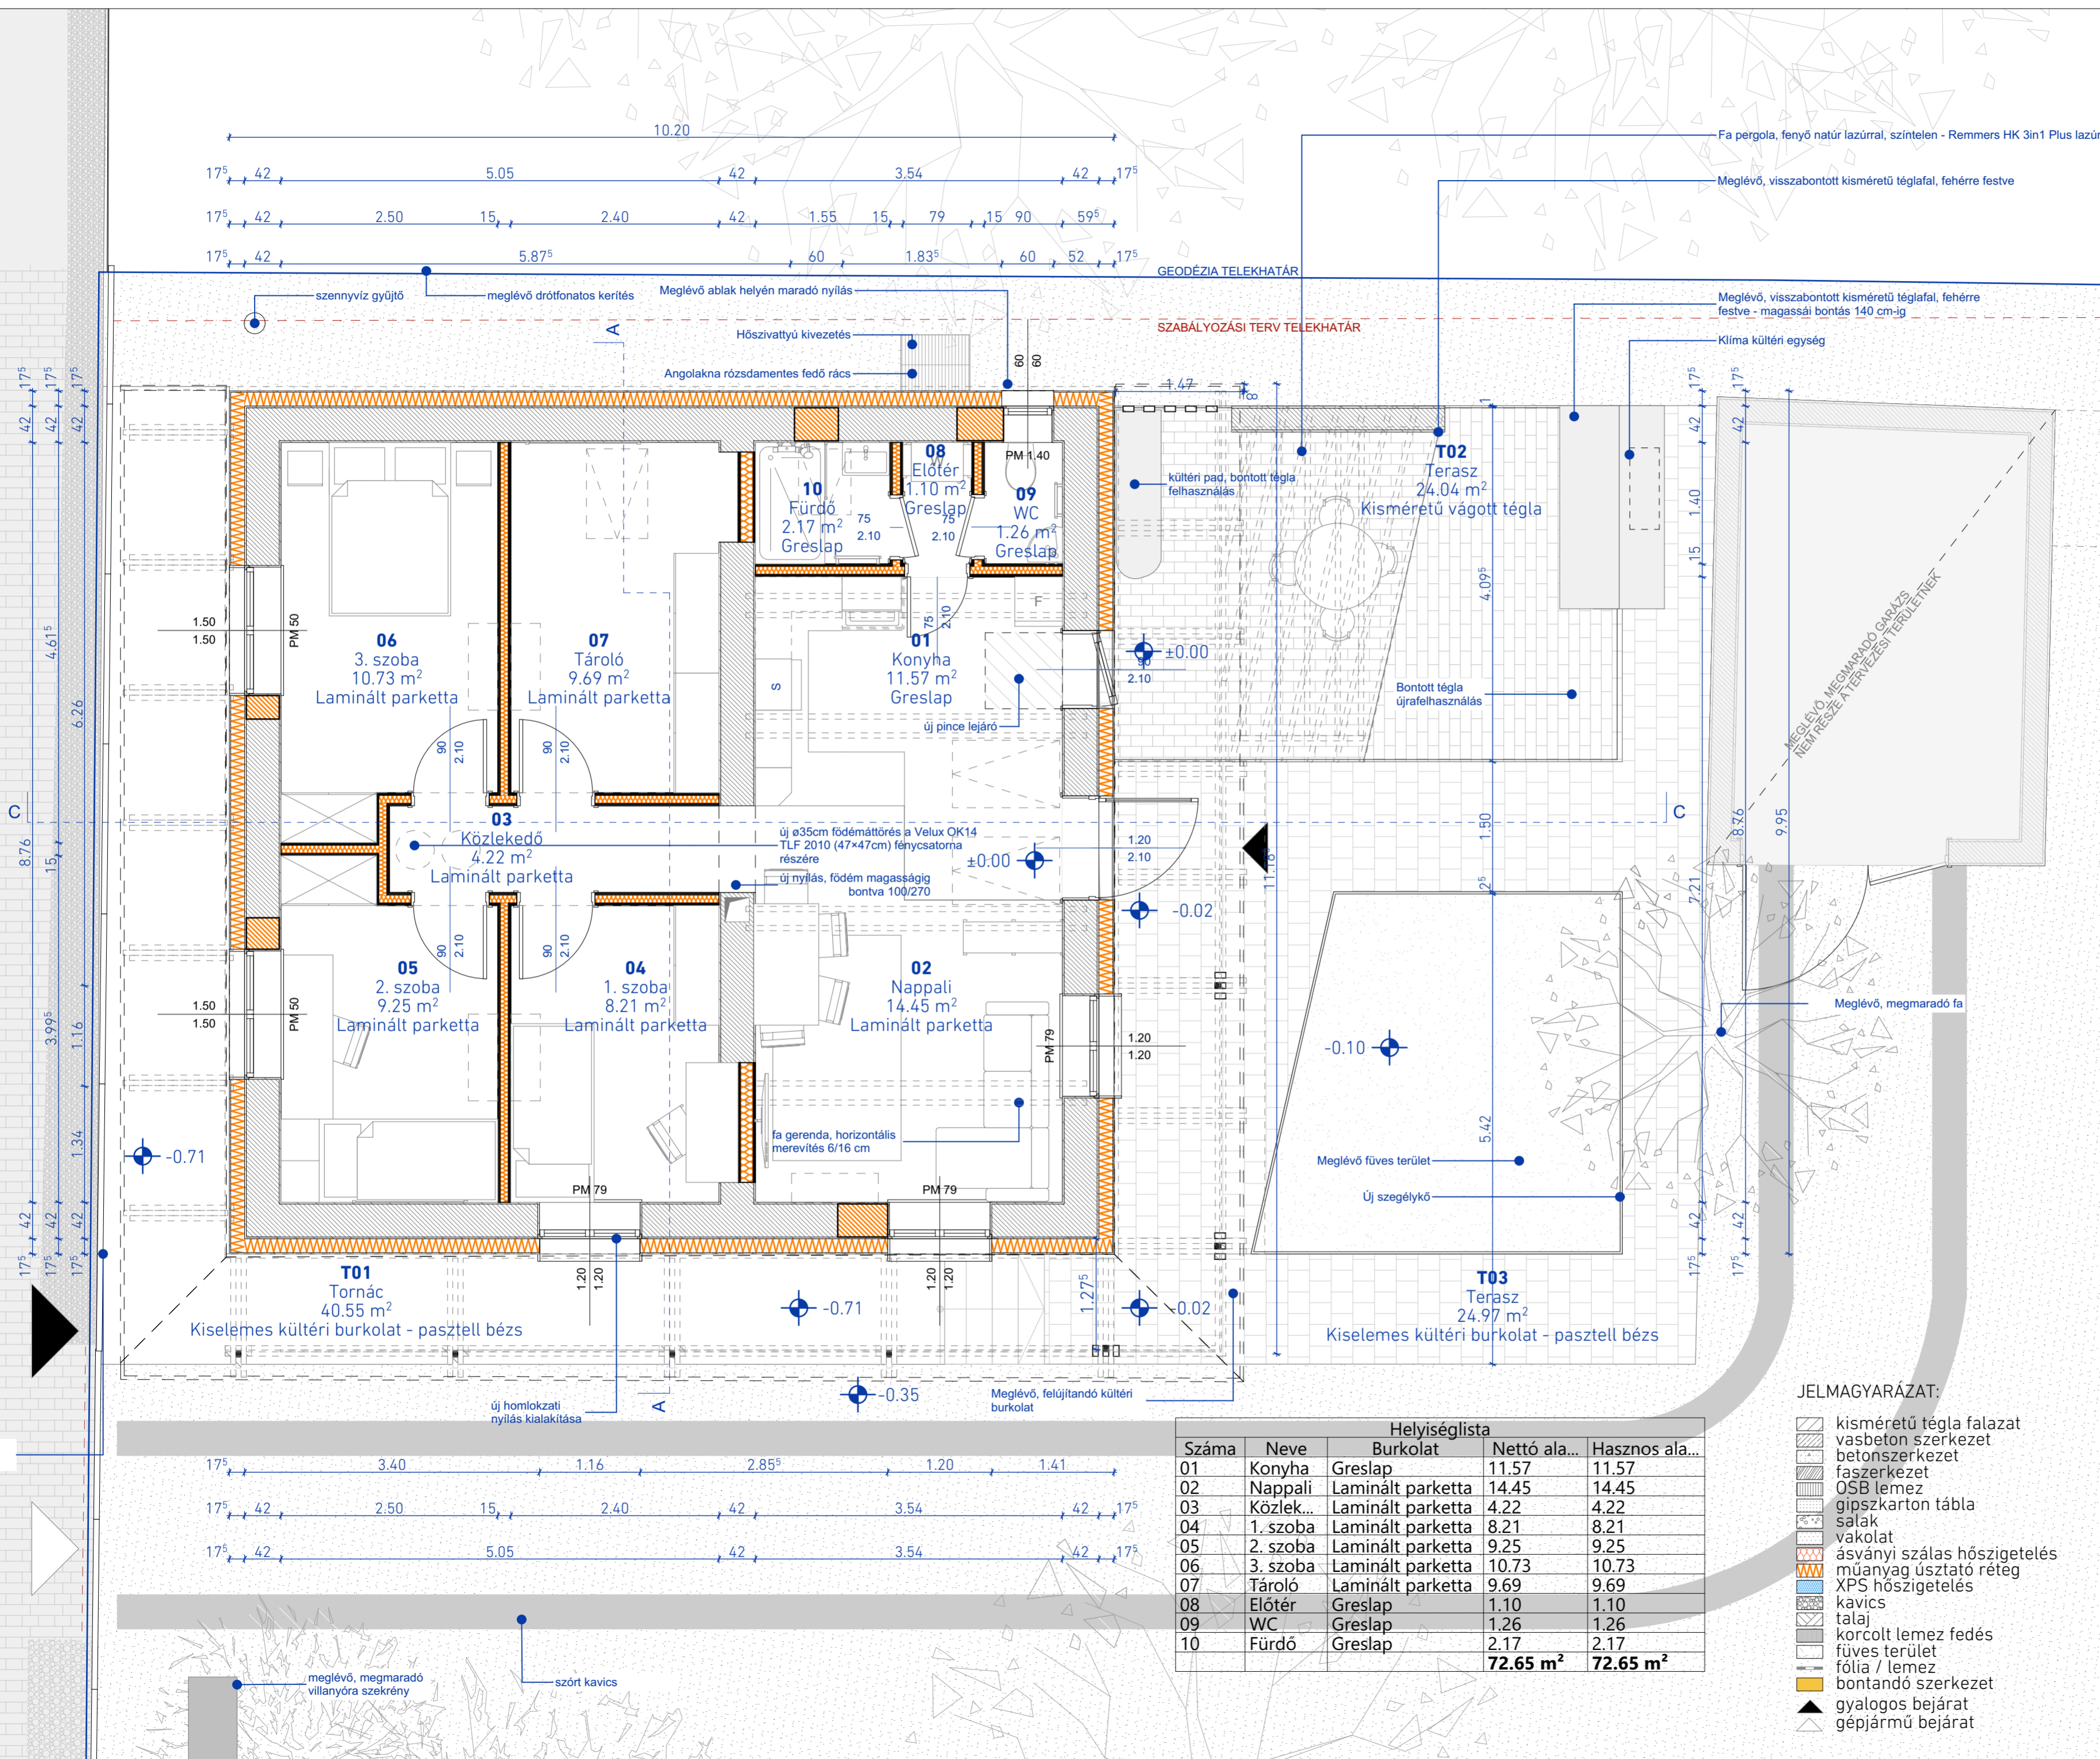

Jelen terv 2462 Martonvásár, Rákóczi Ferenc utca 37. (HRSZ 1116) kiviteli tervdokumentációjához készült.
 Ez a terv az Equinox International Kft. szellemi tulajdona, amelynek védelmét az 1999. évi LXXVI. törvény biztosítja. A dokumentáció egészének, vagy részének, műszaki megoldásainak újrafelhasználása kizárólag a tervező írásos hozzájárulásával történhet.

A terv csak a teljes tervdokumentációval, szakági tervekkel együtt érvényes, különös tekintettel a szerkezeti és építész tervek vonatkozásán!
 A kapcsolódó építész és szakági tervek jegyzékét ld. a tervjegyzékben.
 Méretek kivitelezés és gyártás előtt a folyamatosan helyszínen ellenőrizendő, különös tekintettel a csatlakozó vagy már megépült szerkezetekre.
 A tervről mérésrel méretet levenni tilos!
 Szakági berendezések, gépek, áttörések és csövezések pontos helyei és méretei a szakági tervekben találhatóak.
 A kivitelezésnek a terven és a költségvetés kiírásában szereplő termékeket és berendezéseket kell beépíteni, melyek kiváltására a betervezéssel azonos paraméterek esetén, a Beruházó, a Tervező és a Mérnök beleegyezésével van lehetőség.

A későbbiekben készülő gyártmányterv vagy fedvényterv függvényében az egyes részletek a Tervező jóváhagyása mellett módosulhatnak az eredetihez képest nem csökkentett műszaki tartalom mellett.
 A szerkezetek látszó felületeinek színe a gyártmányterv készítése során gyártás előtt építész tervezővel egyeztetni kell. Építész tervező bemutatott minta alapján választja ki a színeket.
 Felhívjuk a figyelmet, hogy a változtatások kihathatnak a csatlakozó szerkezetek megoldásaira!
 A terv a szakági adatszolgáltatásoknak megfelelően készült.
 A szakági tervezők által kért fal- és födémátörések pozícióját a statika terv tartalmazza!
 E kiviteli terven a terepszínyokat a megbízótól kapott geodézia felmérés digitális adatszolgáltatása alapján lett ábrázolva.
 A tervezett munka, építés során előkerülhetnek olyan adatok, melyekről Tervezőknek korábban nem volt tudomásuk. Ezekben az esetekben Tervezőket haladéktalanul értesíteni kell. Szükség esetén a tervek e tekintetben módosíthatók.

Valamennyi beépítendő anyag, szerkezet beépítésekor be kell tartani a gyártó utasításait!
 A munka- és balesetvédelmi szabályokat be kell tartani és tartatni!
 Ha a terveken szereplő megoldásokkal kapcsolatban kétség merülne fel, akkor azt meg az ajánlat benyújtása (ill. kivitelezés megkezdése) előtt, alternatív javaslatok felvetése mellett közölni kell a Tervezővel.
 Amennyiben a kivitelezés során a különböző tervek között, a tervek között különböző információ vagy hiba szerepelne, az a kivitelező köteles a tervek közötti jelezni és állásfoglalást kérni.

TARTÓSZERKEZET	ARC-S Group	dr. Merczel Dániel T-13-15509
ÉPÜLETGÉPÉSZET	F-therm Kft	Fodor Balázs G-01-18553 Kató Patrik
ÉPÜLETVILLAGOSSÁG	PLANNERY	Pihelevics Gábor V-01-66292 Csobánki Csaba

PROJEKT NEVE, CÍME
 KádárKocka felújítás
 2462 Martonvásár, Rákóczi Ferenc utca 37. (HRSZ 1116)

±0,00 = m.Bf. 116.5

ÉSZAK

MEGRENDELŐ
 Martonvásár Önkormányzat
 2462 Martonvásár, Budai út 13.

GENERÁLTERVEZŐ
EQUINOX INTERNATIONAL Kft.
 cím: 1118 Budapest, Somlói út 48.
 e-mail: 2503_d_kadarkocka@equinox.fyi
 telefon: +36 30 46 90 194
 honlap: equinox.fyi

SAKÁGI TERVEZŐ
EQUINOX INTERNATIONAL Kft.
 cím: 1118 Budapest, Somlói út 48.
 ÜGYVEZETŐ:
Bakos Bálint É 01-5399

FELELŐS ÉPÍTÉSZ TERVEZŐ
 Kosik Péter okl. építészmérnök É 01-6916

PROJEKTVEZETŐ
 Márkus Cintia Fanni okl. építész É 12-0189

ÉPÍTÉSZ MUNKATÁRS
 Ramocsai Kata okl. építészmérnök

SAKÁG
 ÉPÍTÉSZET













TERVTÍPUS
 Településképi vélemény

TERV LAP MEGNEVEZÉS	Földszint alaprajz tervezett	1:50
DÁTUM:	2026.04.17.	TERV LAP SZÁM: 0005
FÁJLNÉV:	KK-01EP-EN-0005-01-Földszint alaprajz tervezett	REVIZIO: 00


Helyiséglista					
Száma	Neve	Burkolat	Nettó ala...	Hasznos ala...	
01	Konyha	Greslap	11.57	11.57	
02	Nappali	Laminált parketta	14.45	14.45	
03	Közlek...	Laminált parketta	4.22	4.22	
04	1. szoba	Laminált parketta	8.21	8.21	
05	2. szoba	Laminált parketta	9.25	9.25	
06	3. szoba	Laminált parketta	10.73	10.73	
07	Tároló	Laminált parketta	9.69	9.69	
08	Előtér	Greslap	1.10	1.10	
09	WC	Greslap	1.26	1.26	
10	Fürdő	Greslap	2.17	2.17	
			72.65 m²	72.65 m²	

- JELMAGYARÁZAT:**
- kisméretű téglafalazat
 - vasbeton szerkezet
 - betonszerkezet
 - faszervezet
 - OSB lemez
 - gipszkarton tábla
 - salak
 - vakolat
 - ásványi szálás hőszigetelés
 - műanyag úsztató réteg
 - XPS hőszigetelés
 - kavics
 - talaj
 - korcolt lemez fedés
 - füves terület
 - fólia / lemez
 - bontandó szerkezet
 - gyalogos bejárat
 - gépjármű bejárat

JELMAGYARÁZAT:

-  fémlemez fedés
-  antracit szürke RAL 7019
-  DRYVIT vékonyvakolat
-  Masterplast 004 - fehér
-  Lábazati díszítő vakolat
-  Masterplast M100 - fehér
-  fenyő natúr lazúrral
-  Remmers HK-Lasur 3in1 (Plus)
-  VELUX fém vértet
-  sötétszürke RAL 7043
-  fa ablakbetét sötétbarna lazúrral
-  Felújított kerítés - fehér

- Fa tetőablak, natúr fa, fém vértettel, sötétszürke RAL 7043 - Velux
- Állókorcos alumínium fémlemez fedés, antracit szürke RAL 7019 - Trifa
- Alumínium szögletes ereszcsonna - antracit szürke RAL 7019 - Trifa
- Alumínium bádgozás, antracit szürke RAL 7019 - Trifa
- Díszvakolat homlokzati sáv - Masterplast 004
- DRYVIT homlokzati hőszigetelő rendszer, vékonyvakolat, fehér 004 (A+S) HBW: 74 - Masterplast
- Fa, hőszigetelt nyílászáró, sötétbarna lazúrral - Remmers HK 3in 1 Dammerung, Németh-fa
- Fenyő, 6/12 pillér natúr lazúrral, szintelen - Remmers HK-Lasur 3in1 Plus lazúr
- Thermomaster díszítő lábazati vakolat, fehér M100 - Masterplast
- Horganyzott acél talpmez - antracit szürke RAL 7019

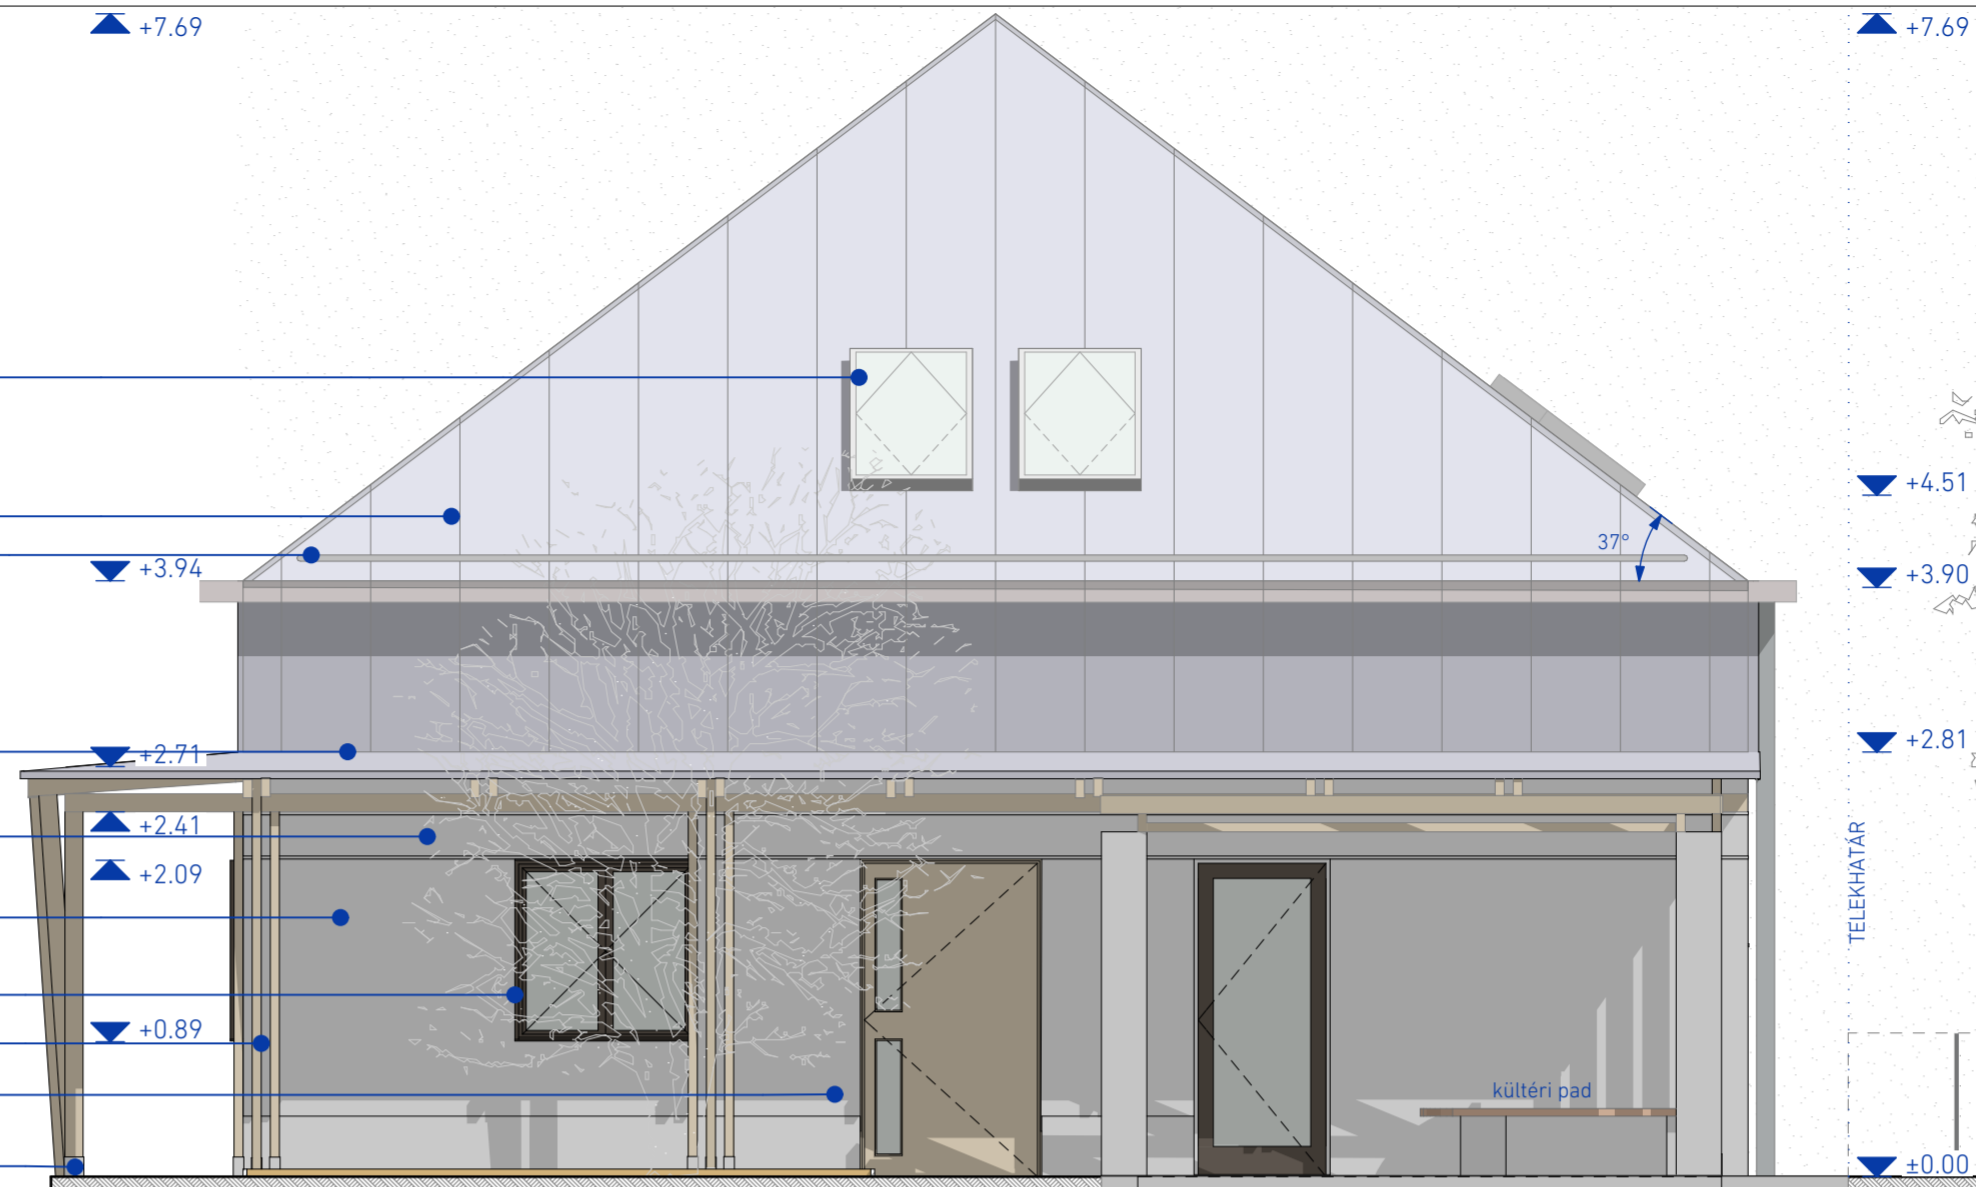

Jelen terv 2462 Martonvásár, Rákóczi Ferenc utca 37. (HRSZ 1116) kiviteli tervdokumentációjához készült. Ez a terv az Equinox International Kft. szellemi tulajdona, amelynek védelmét az 1999. évi LXXVI. törvény biztosítja. A dokumentáció egészének, vagy részének, műszaki megoldásainak újrafelhasználása kizárólag a tervező írásos hozzájárulásával történhet.

A terv csak a teljes tervdokumentációval, szakági tervekkel együtt érvényes, különös tekintettel a szerkezeti és építész tervek vonatkozásán!

A kapcsolódó építész és szakági tervek jegyzékét ld. a tervjegyzékben. Méretek kivitelezés és gyártás előtt a folyamatosan helyszínen ellenőrizendő, különös tekintettel a csatlakozó vagy már megépült szerkezetekre.

A tervről mérésrel méretet levenni tilos! Szakági berendezések, gépek, áttörések és csövezések pontos helyei és méretei a szakági tervekben találhatóak.

A kivitelezőnek a terven és a költségvetés kiírásban szereplő termékeket és berendezéseket kell beépíteni, melyek kiváltására a betervezéssel azonos paraméterek esetén, a Beruházó, a Tervező és a Mérnök beleegyezésével van lehetőség.

A későbbiekben készülő gyártmányterv vagy fedvényterv függvényében az egyes részletek a Tervező jóváhagyása mellett módosulhatnak az eredetihez képest nem csökkentett műszaki tartalom mellett.

A szerkezetek látszó felületeinek színe a gyártmányterv készítése során gyártás előtt építész tervezővel egyeztetni kell. Építész tervező bemutatott minta alapján választja ki a színeket. Felhívjuk a figyelmet, hogy a változtatások kihathatnak a csatlakozó szerkezetek megoldásaira is!

A terv a szakági adatszolgáltatásoknak megfelelően készült. A szakági tervek által kért fal- és földmáttörések pozícióját a statika terv tartalmazza!

E kiviteli terven a terepszínyokat a megbízótól kapott geodézia felmérés digitális adatszolgáltatása alapján lett ábrázolva. A tervezett munka, építés során előkerülhetnek olyan adatok, melyekről Tervezőnk korábban nem volt tudomásuk. Ezekben az esetekben Tervezőket haladéktalanul értesíteni kell. Szükség esetén a tervek e tekintetben módosíthatók.












Valamennyi beépítendő anyag, szerkezet beépítésekor be kell tartani a gyártó utasításait!

A munka- és balesetvédelmi szabályokat be kell tartani és tartatni! Ha a terveken szereplő megoldásokkal kapcsolatban kétség merülne fel, akkor azt még az ajánlat benyújtása (ill. kivitelezés megkezdése) előtt, alternatív javaslatok felvetése mellett közölni kell a Tervezővel.

Amennyiben a kivitelezés során a különböző tervfejezetekben, a tervlapokon különböző információ vagy hiba szerepelne, azt a kivitelező köteles tervezőnek jelezni és állásfoglalását kérni.

ÉSZAK-KELETI HOMLOKZAT - TERVEZETT

JELMAGYARÁZAT:

-  Meglévő kerámia cserép fedés
-  téglavörös
-  Meglévő vakolat
-  pasztell sárga
-  Meglévő lábazat
-  kváder kő - sárga
-  Meglévő kémény
-  téglavörös
-  Meglévő fehér ablak keret
-  javítandó kerítés
-  téglavörös

Bontandó tetőszerkezet, kerámia cserép fedés

Bontandó mellevő kémény


Bontandó villamos kismegszakító doboz

Bontandó nyílászáró

Bontandó bejárati ajtó

Részlegesen bontandó melléképület

Bontandó parapet

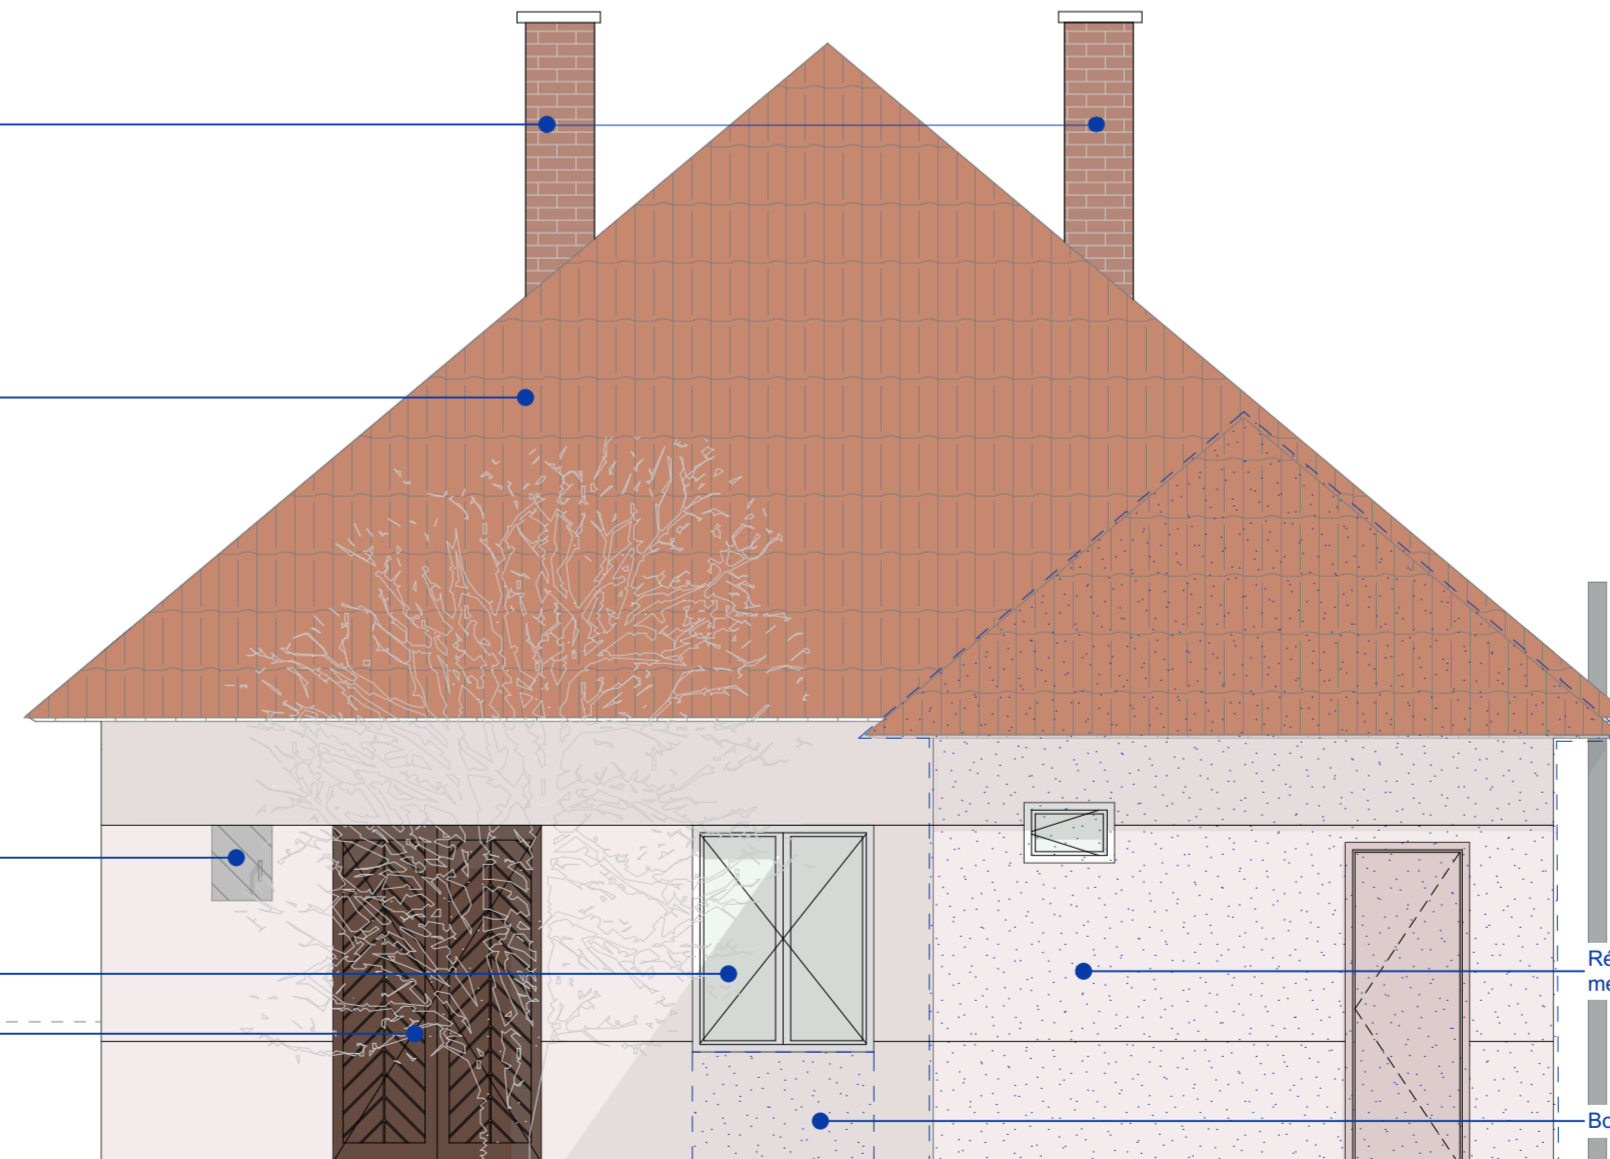

ÉSZAK KELETI HOMLOKZAT - MEGLÉVŐ

TARTÓSZERKEZET ARC-S Group dr. Merczel Dániel T-13-15509

ÉPÜLETGÉPÉSZET F-therm Kft Fodor Balázs G-01-18553 Kató Patrik

ÉPÜLETVILLAGOSSÁG PLANNERY Pihelevics Gábor V-01-66292 Csobánki Csaba

PROJEKT NEVE, CÍME KádárKocka felújítás 2462 Martonvásár, Rákóczi Ferenc utca 37. (HRSZ 1116)

±0,00 = m Bf. 116.5

MEGRENDELŐ Martonvásár Önkormányzat 2462 Martonvásár, Budai út 13.

GENERÁLTERVEZŐ EQUINOX Kft. cím: 1118 Budapest, Somlói út 48. e-mail: 2503_d_kadarkocka@equinox.fyi telefon: +36 30 46 90 194 honlap: equinox.fyi

SAKÁGI TERVEZŐ EQUINOX Kft. ÜGYVEZETŐ: Bakos Bálint É 01-5399

FELELŐS ÉPÍTÉSZ TERVEZŐ Kosik Péter okl. építészmérnök É 01-69196

PROJEKTVEZETŐ Márkus Cintia Fanni okl. építész É 12-0189

ÉPÍTÉSZ MUNKATÁRS Ramocsa Kata okl. építészmérnök

SAKÁG ÉPÍTÉSZET


TERVTÍPUS Településképi vélemény

TERVLAP MEGNEVEZÉS 1:50

Északkeleti homlokzatok 420 x 594

DÁTUM: 2026.04.17. TERVLAPSZÁM: 0006 REVÍZIÓ: 00

FÁJLNÉV: KK-01EP-EN-0006-01-Északkeleti homlokzatok

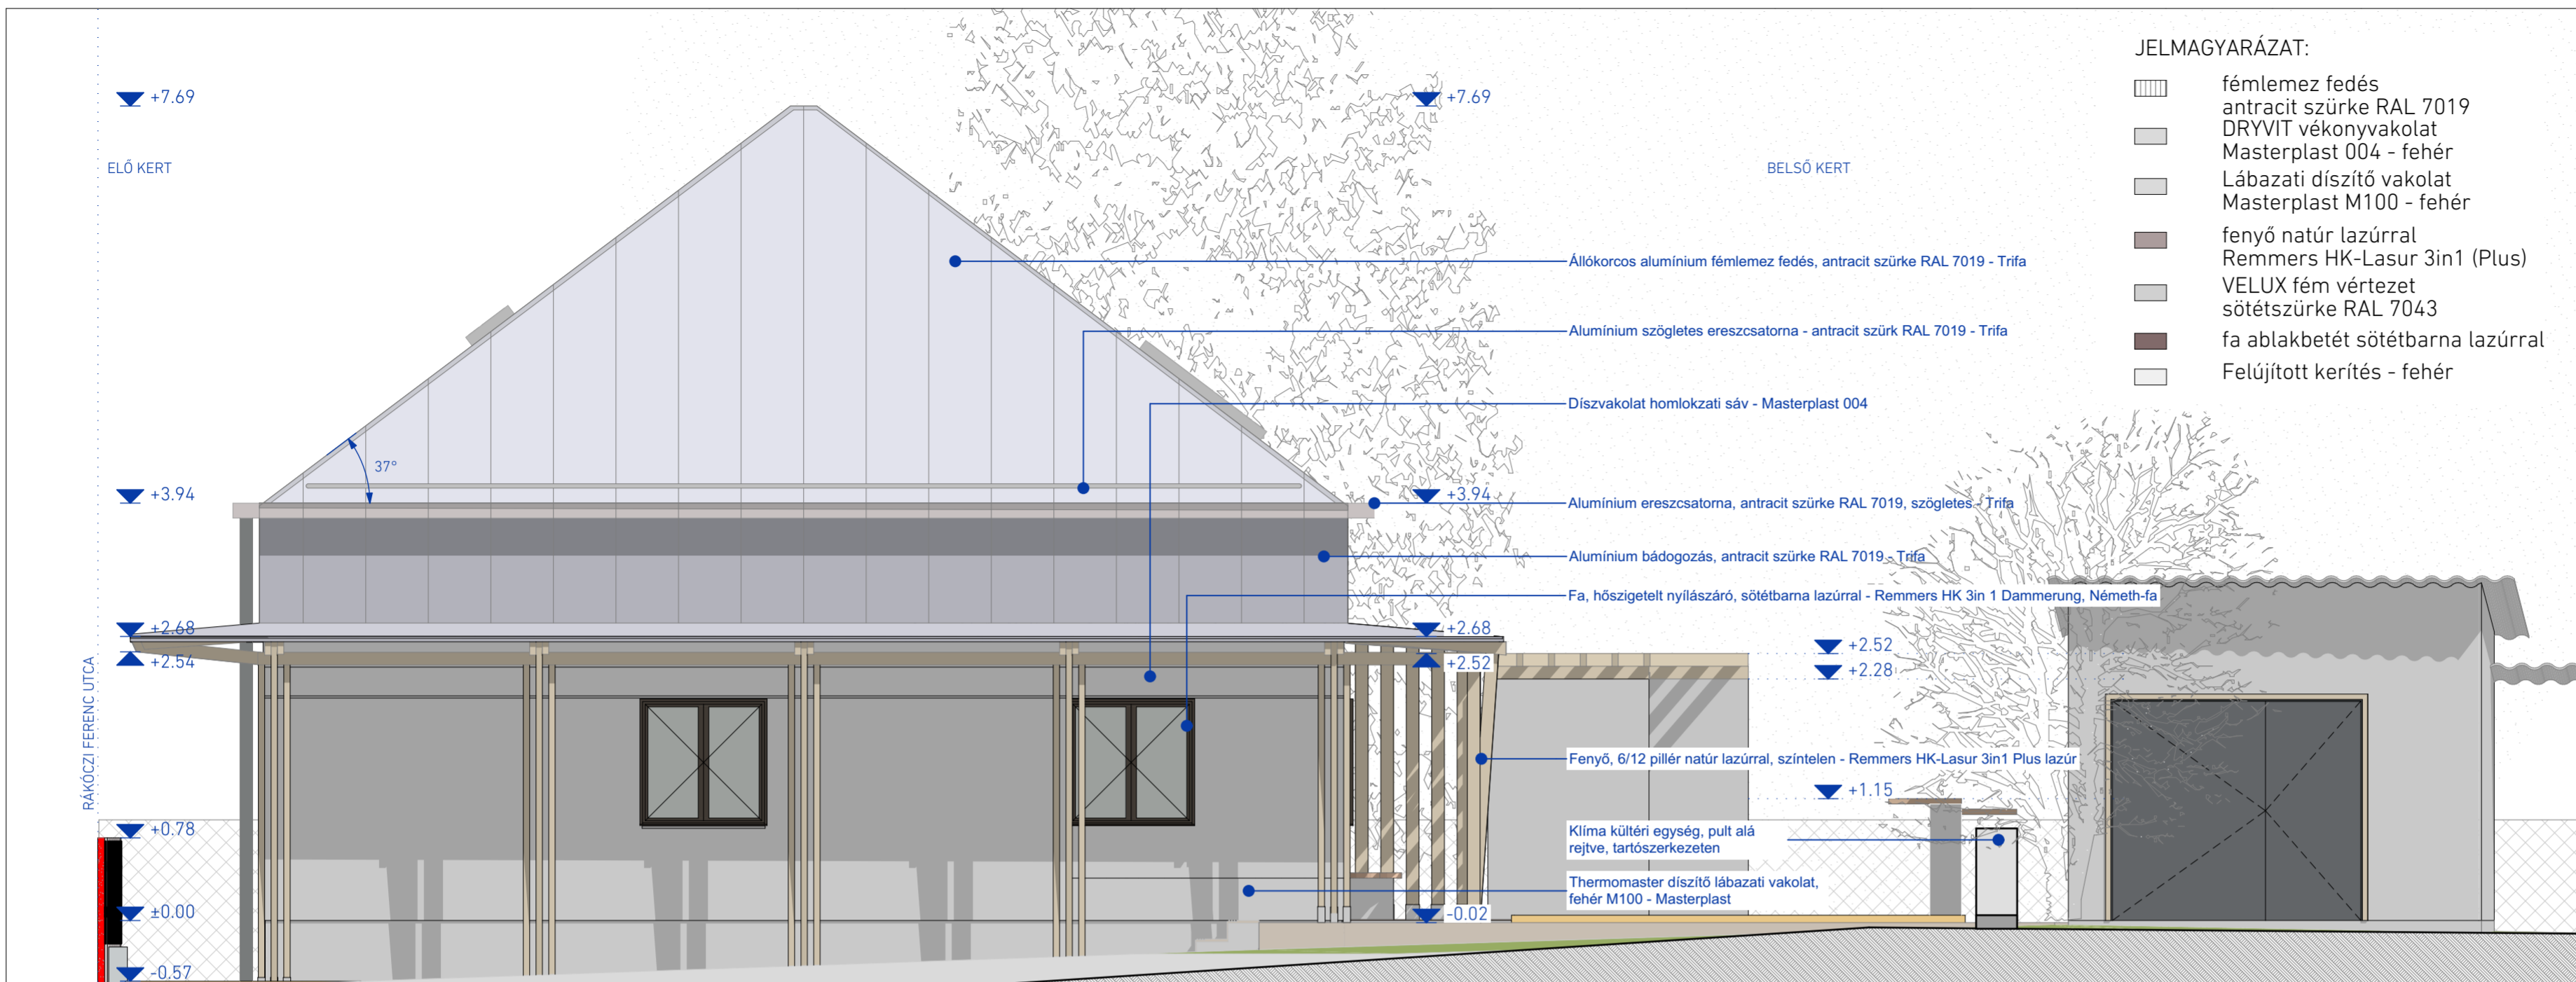

JELMAGYARÁZAT:

- fémelemes fedés
antracit szürke RAL 7019
- DRYVIT vékonyvakolat
Masterplast 004 - fehér
- Lábazati díszítő vakolat
Masterplast M100 - fehér
- fenyő natúr lazúrral
Remmers HK-Lasur 3in1 (Plus)
- VELUX fém vértet
sötétszürke RAL 7043
- fa ablakbetét sötétbarna lazúrral
- Felújított kerítés - fehér


Jelen terv 2462 Martonvásár, Rákóczi Ferenc utca 37. (HRSZ 1116) kivitelezési tervdokumentációjához készült.
Ez a terv az Equinox International Kft. szellemi tulajdona, amelynek védelmét az 1999. évi LXXVI. törvény biztosítja. A dokumentáció egészének, vagy részének, műszaki megoldásainak újrafelhasználása kizárólag a tervező írásos hozzájárulásával történhet.

A terv csak a teljes tervdokumentációval, szakági tervekkel együtt érvényes, különös tekintettel a szerkezeti és építész tervek vonatkozásán!
A kapcsolódó építész és szakági tervek jegyzékét ld. a tervjegyzékben.
Méretek kivitelezés és gyártás előtt a folyamatosan helyszínén ellenőrizendő, különös tekintettel a csatlakozó vagy már megépült szerkezetekre.
A tervről mérésel méretet levenni tilos!
Szakági berendezések, gépek, áttörések és csövezések pontos helyei és méretei a szakági tervekben találhatóak.
A kivitelezésnek a terven és a költségvetés kiírásában szereplő termékeket és berendezéseket kell beépíteni, melyek kiváltására a betervezéssel azonos paraméterek esetén, a Beruházó, a Tervező és a Mérnök beleegyezésével van lehetőség.

A későbbiekben készülő gyártmányterv vagy fedvényterv függvényében az egyes részletek a Tervező jóváhagyása mellett módosulhatnak az eredetihez képest nem csökkentett műszaki tartalom mellett.
A szerkezetek látszó felületeinek színe a gyártmányterv készítése során gyártás előtt építész tervezővel egyeztetni kell. Építész tervező bemutatott minta alapján választja ki a színeket.
Felhívjuk a figyelmet, hogy a változtatások kihathatnak a csatlakozó szerkezetek megoldásaira!
A terv a szakági adatszolgáltatásoknak megfelelően készült.
A szakági tervezők által kért fal- és földmattórések pozícióját a statika terv tartalmazza!
E kivitelezési terv a terepszínytől kapott geodézia felmérés digitális adatszolgáltatása alapján lett ábrázolva.
A tervezett munka, építés során előkerülhetnek olyan adatok, melyekről Tervezőnk korábban nem volt tudomásuk. Ezekben az esetekben Tervezőket haladéktalanul értesíteni kell. Szükség esetén a tervek e tekintetben módosíthatók.

Valamennyi beépítendő anyag, szerkezet beépítésekor be kell tartani a gyártó utasításait!
A munka- és balesetvédelmi szabályokat be kell tartani és tartatni!
Ha a tervekben szereplő megoldásokkal kapcsolatban kétség merülne fel, akkor azt még az ajánlat benyújtása (ill. kivitelezés megkezdése) előtt, alternatív javaslatok felvetése mellett közölni kell a Tervezővel.
Amennyiben a kivitelezés során a különböző tervfejezetekben, a tervlapokon különböző információ vagy hiba szerepelne, azt a kivitelező köteles tervezőnek jelezni és állásfoglalást kérni.

DÉL-KELETI HOMLOKZAT - TERVEZETT

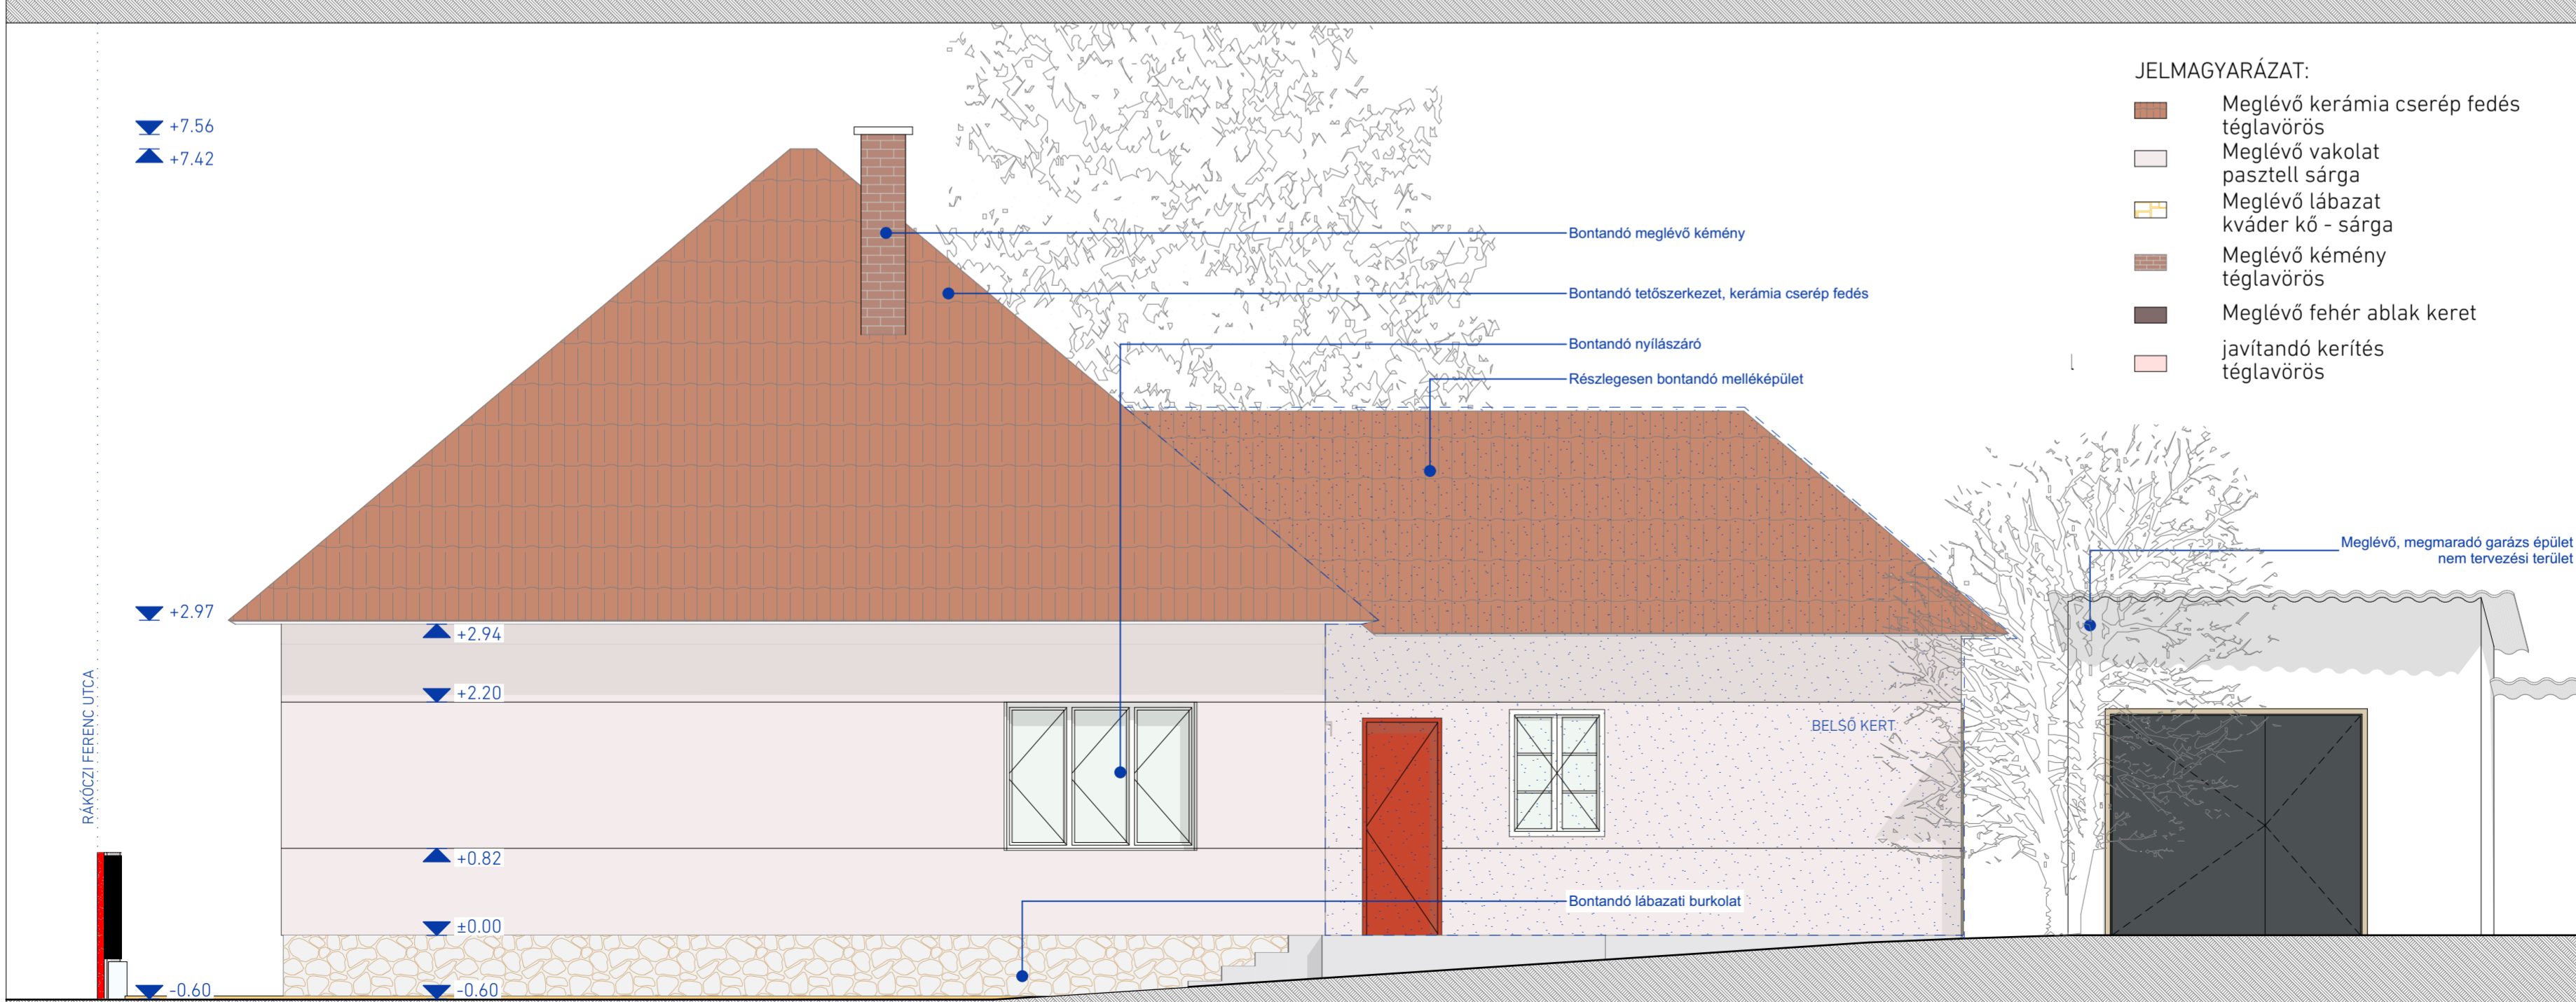


JELMAGYARÁZAT:


- Meglévő kerámia cserép fedés
tégglavörös
- Meglévő vakolat
pasztell sárga
- Meglévő lábazat
kváder kő - sárga
- Meglévő kémény
tégglavörös
- Meglévő fehér ablak keret
- javítandó kerítés
tégglavörös

TARTÓSZERKEZET	ARC-S Group	dr. Merczel Dániel T-13-15509
ÉPÜLETGÉPÉSZET	F-therm Kft	Fodor Balázs G-01-18553 Kató Patrik
ÉPÜLETVILLAGOSSÁG	PLANNERY	Pihelévics Gábor V-01-66292 Csobánki Csaba
PROJEKT NEVE, CÍME	KádárKocka felújítás 2462 Martonvásár, Rákóczi Ferenc utca 37. (HRSZ 1116)	
		±0,00 = m.Bf. 116.5
MEGRENDELŐ	Martonvásár Önkormányzat 2462 Martonvásár, Budai út 13.	
GENERÁLTERVEZŐ	EQUINOX INTERNATIONAL Kft. cím: 1118 Budapest, Somlói út 48. e-mail: 2503_d_kadarkocka@equinox.fyi telefon: +36 30 46 90 194 honlap: equinox.fyi	
SAKÁGI TERVEZŐ	EQUINOX INTERNATIONAL Kft. ÜGYVEZETŐ: Bakos Bálint É 01-5399	
FELELŐS ÉPÍTÉSZ TERVEZŐ	Kosik Péter	okl. építészmérnök É 01-69196
PROJEKTVEZETŐ	Márkus Cintia Fanni	okl. építész É 12-0189
ÉPÍTÉSZ MUNKATÁRS	Ramocsa Kata	okl. építészmérnök
SAKÁG	ÉPÍTÉSZET	
TERVTÍPUS	Településképi vélemény	
TERVLAP MEGNEVEZÉS	Délkeleti homlokzatok	1:50 420 x 594
DÁTUM:	2026.04.17.	TERVLAPSZÁM 0007 REVÍZIÓ 00
FÁJLNÉV:	KK-01EP-EN-0007-01-Délkeleti homlokzatok	

DÉL-KELETI HOMLOKZAT - MEGLÉVŐ

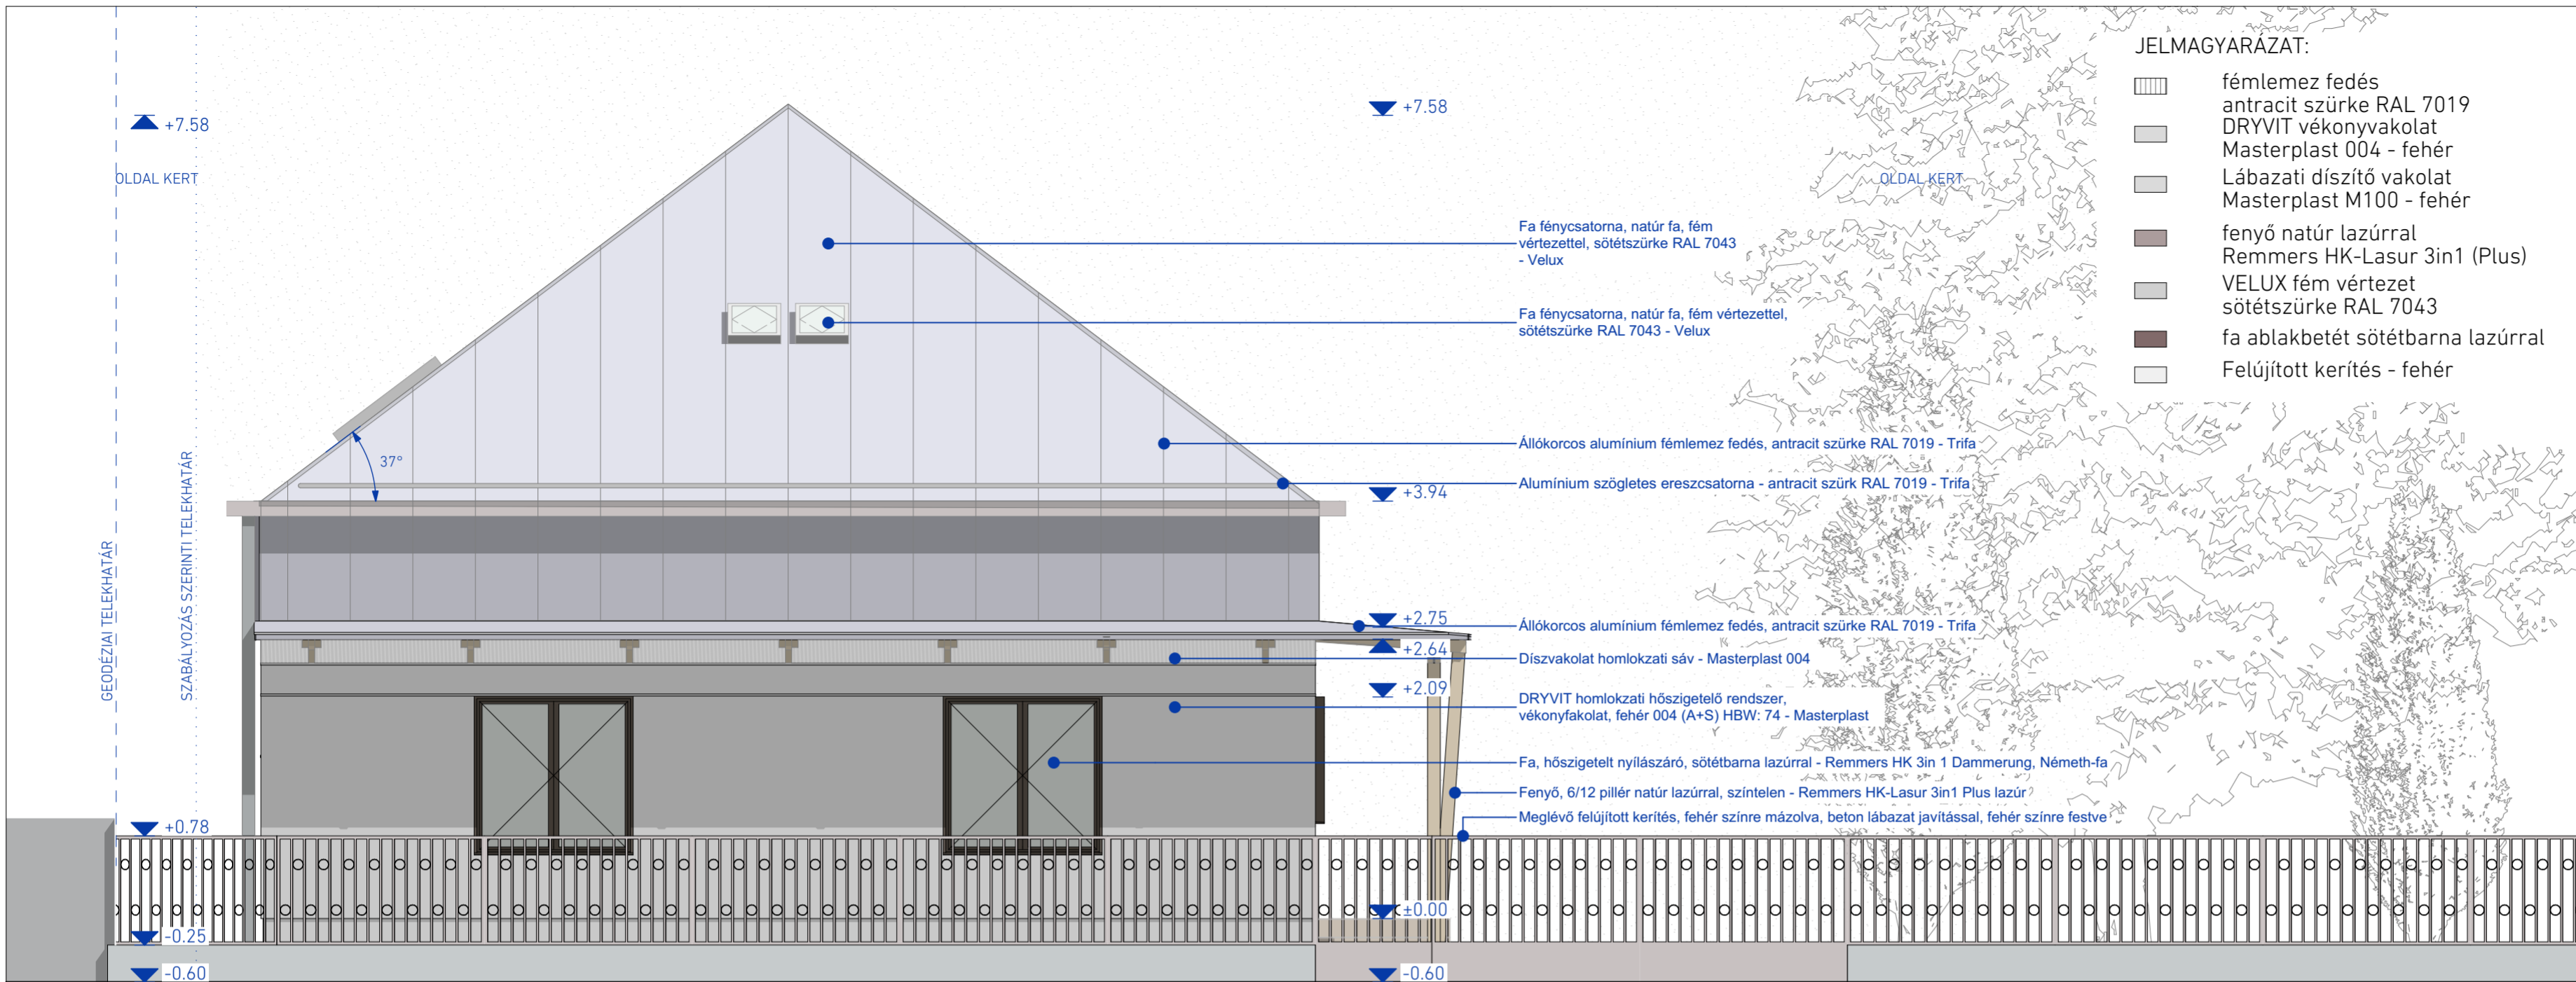

DÉL-NYUGATI HOMLOKZAT - TERVEZETT

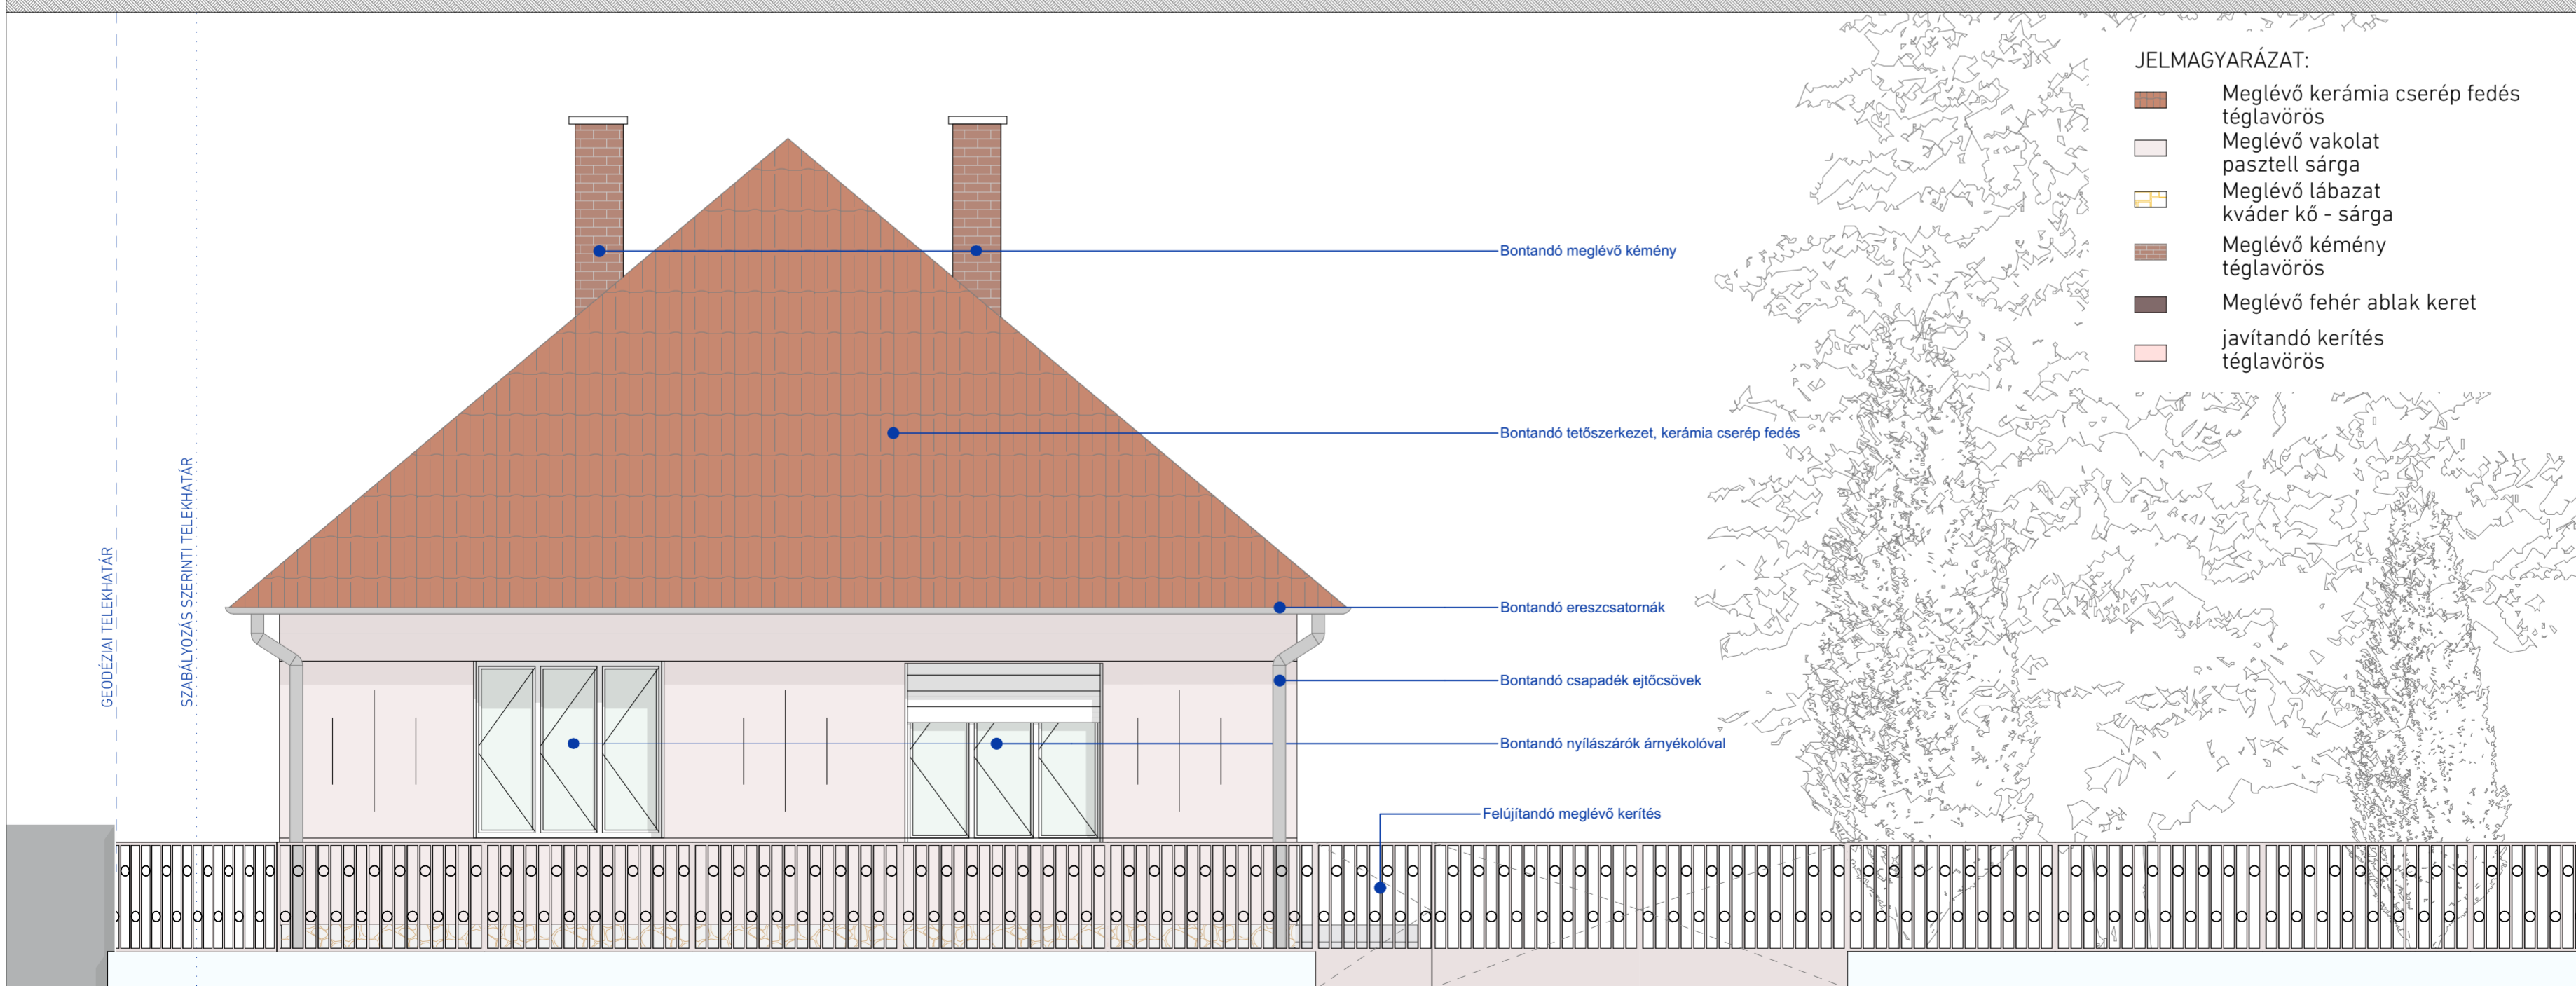

DÉL-NYUGATI HOMLOKZAT - MEGLÉVŐ

Jelen terv 2462 Martonvásár, Rákóczi Ferenc utca 37. (HRSZ 1116) kivitelezési tervdokumentációjához készült. Ez a terv az Equinox International Kft. szellemi tulajdona, amelynek védelmét az 1999. évi LXXVI. törvény biztosítja. A dokumentáció egészének, vagy részének, műszaki megoldásainak újrafelhasználása kizárólag a tervező írásos hozzájárulásával történhet.

A terv csak a teljes tervdokumentációval, szakági tervekkel együtt érvényes, különös tekintettel a szerkezeti és építész tervek vonatkozásán! A kapcsolódó építész és szakági tervek jegyzékét ld. a tervjegyzékben. Méretek kivitelezés és gyártás előtt a folyamatosan helyszínen ellenőrizendő, különös tekintettel a csatlakozó vagy már megépült szerkezetekre. A tervről mérésrel méretet levenni tilos! Szakági berendezések, gépek, áttörések és csövezések pontos helyei és méretei a szakági tervekben találhatóak. A kivitelezőnek a terven és a költségvetés kiírásában szereplő termékeket és berendezéseket kell beépíteni, melyek kiváltására a betervezéssel azonos paraméterek esetén, a Beruházó, a Tervező és a Mérnök beleegyezésével van lehetőség.

A későbbiekben készülő gyártmányterv vagy fedvényterv függvényében az egyes részletek a Tervező jóváhagyása mellett módosulhatnak az eredetihez képest nem csökkentett műszaki tartalom mellett. A szerkezetek látszó felületeinek színe a gyártmányterv készítése során gyártás előtt építész tervezővel egyeztetni kell. Építész tervező bemutatott minta alapján választja ki a színeket. Felhívjuk a figyelmet, hogy a változtatások kihathatnak a csatlakozó szerkezetek megoldásaira is! A terv a szakági adatszolgáltatásoknak megfelelően készült. A szakági tervezők által kért fal- és fődémátörések pozícióját a statika terv tartalmazza! E kivitelezési terv a terepviszonyokat a megbízótól kapott geodézia felmérés digitális adatszolgáltatása alapján lett ábrázolva. A tervezett munka, építés során előkerülhetnek olyan adatok, melyekről Tervezőnek korábban nem volt tudomásuk. Ezekben az esetekben Tervezőket haladéktalanul értesíteni kell. Szükség esetén a tervek e tekintetben módosíthatók.

Valamennyi beépítendő anyag, szerkezet beépítésekor be kell tartani a gyártó utasításait! A munka- és balesetvédelmi szabályokat be kell tartani és tartatni! Ha a tervekben szereplő megoldásokkal kapcsolatban kétség merülne fel, akkor azt még az ajánlat benyújtása (ill. kivitelezés megkezdése) előtt, alternatív javaslatok felvetése mellett közölni kell a Tervezővel. Amennyiben a kivitelezés során a különböző tervfajzatokban, a tervlapokon különböző információ vagy hiba szerepelne, azt a kivitelező köteles tervvezetőnek jelezni és állásfoglalást kérni.

TARTÓSZERKEZET	ARC-S Group	dr. Merczel Dániel T-13-15509
ÉPÜLETGÉPÉSZET	F-therm Kft	Fodor Balázs G-01-18553 Kató Patrik
ÉPÜLETVILÁMOSÁG	PLANNERY	Pihelevics Gábor V-01-66292 Csobánki Csaba

PROJEKT NEVE, CÍME
KádárKocka felújítás
2462 Martonvásár, Rákóczi Ferenc utca 37. (HRSZ 1116)

±0,00 = m Bf. 116.5

MEGRENDELŐ
Martonvásár Önkormányzat
2462 Martonvásár, Budai út 13.

GENERÁLTERVEZŐ
EQUINOX
cím: 1118 Budapest, Somlói út 48.
e-mail: 2503_d_kadarkocka@equinox.fyi
telefon: +36 30 46 90 194
honlap: equinox.fyi

SAKÁGI TERVEZŐ
EQUINOX
cím: 1118 Budapest, Somlói út 48.
ÜGYVEZŐ:
Bakos Bálint É 01-5399

FELELŐS ÉPÍTÉSZ TERVEZŐ
Kosik Péter okl. építészmérnök É 01-6916

PROJEKTVEZETŐ
Márkus Cintia Fanni okl. építész É 12-0189

ÉPÍTÉSZ MUNKATÁRS
Ramocsai Kata okl. építészmérnök

SAKÁG
ÉPÍTÉSZET

TERVTÍPUS
Településképi vélemény













TERVLAP MEGNEVEZÉS
Délnyugati homlokzatok


1:50
420 x 594

DÁTUM: 2026.04.17. **TERVLAPSZÁM:** 0008 **REVÍZIÓ:** 00

FÁJLNÉV: KK-01EP-EN-0008-01-Délnyugati homlokzatok





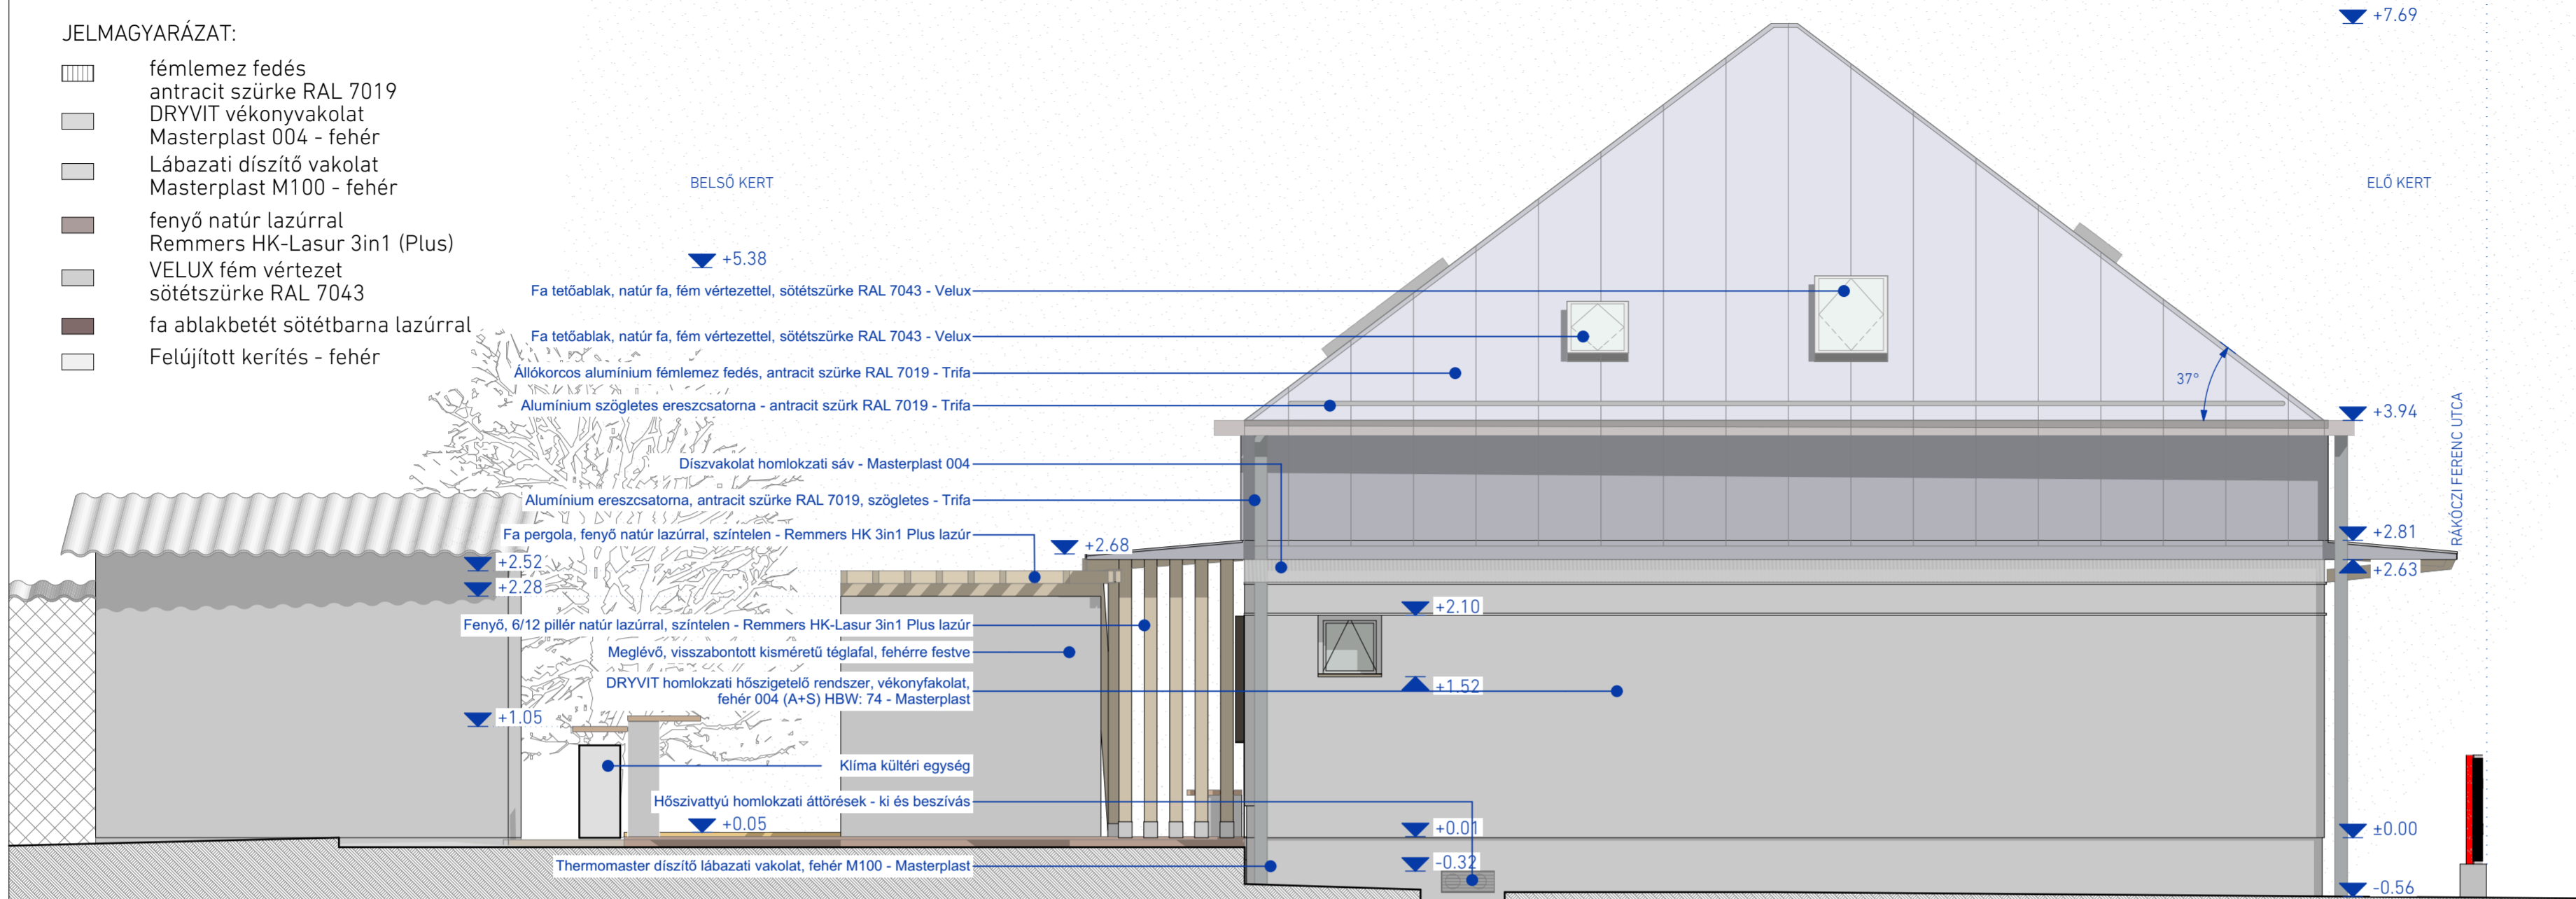





JELMAGYARÁZAT:


-  fémlemez fedés
-  antracit szürke RAL 7019
-  DRYVIT vékonyvakolat
-  Masterplast 004 - fehér
-  Lábazati díszítő vakolat
-  Masterplast M100 - fehér
-  fenyő natúr lazúrral
-  Remmers HK-Lasur 3in1 (Plus)
-  VELUX fém vértet
-  sötétszürke RAL 7043
-  fa ablakbetét sötétbarna lazúrral
-  Felújított kerítés - fehér



ÉSZAK-NYUGATI HOMLOKZAT - TERVEZETT

JELMAGYARÁZAT:

-  Meglévő kerámia cserép fedés
-  Meglévő vakolat
-  pasztell sárga
-  Meglévő lábazat
-  kváder kő - sárga
-  Meglévő kémény
-  téglavörös
-  Meglévő fehér ablak keret
-  javítandó kerítés
-  téglavörös

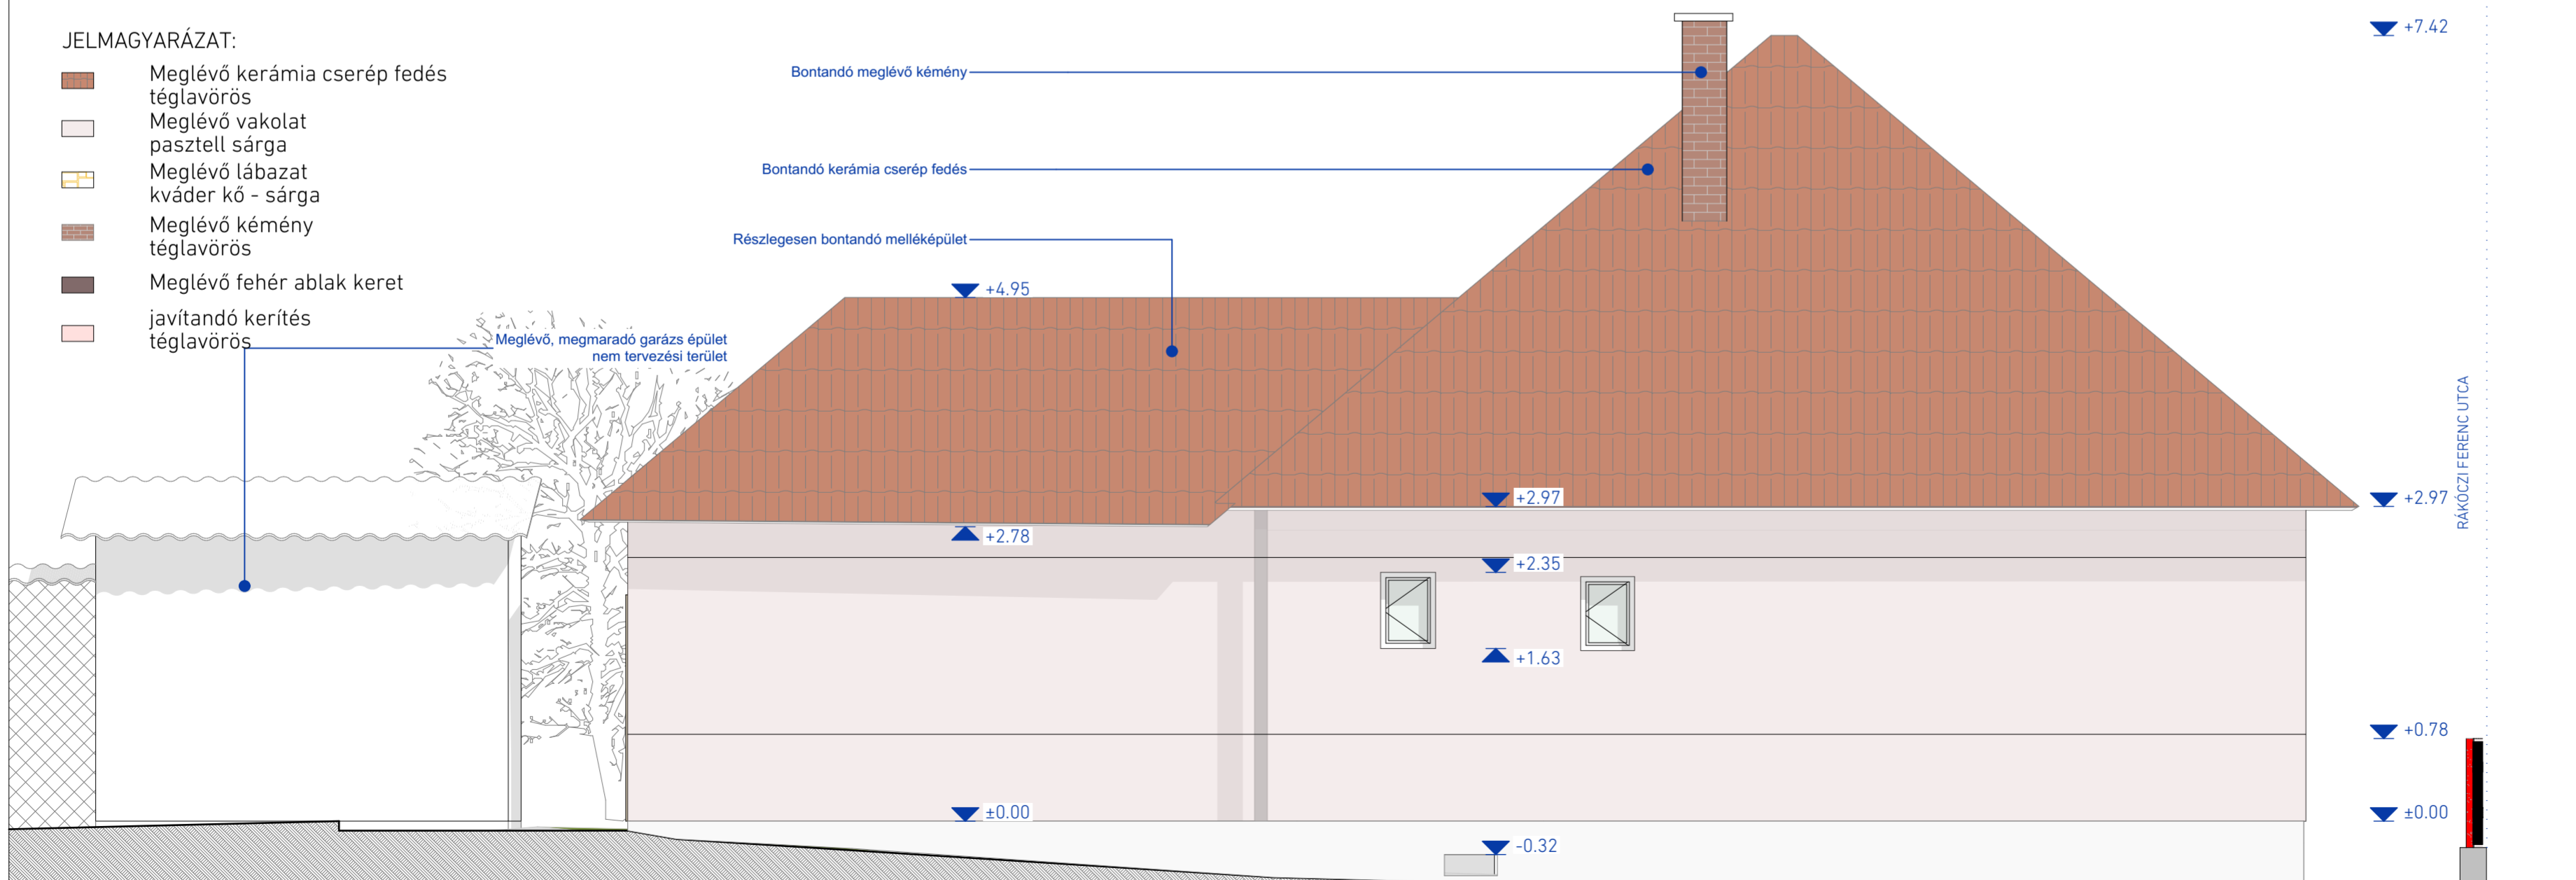

ÉSZAK-NYUGATI HOMLOKZAT - MEGLÉVŐ

Jelen terv 2462 Martonvásár, Rákóczi Ferenc utca 37. (HRSZ 1116) kiviteli tervdokumentációjához készült.
Ez a terv az Equinox International Kft. szellemi tulajdona, amelynek védelmét az 1999. évi LXXVI. törvény biztosítja. A dokumentáció egészének, vagy részének, műszaki megoldásainak újrafelhasználása kizárólag a tervező írásos hozzájárulásával történhet.

A terv csak a teljes tervdokumentációval, szakági tervekkel együtt érvényes, különös tekintettel a szerkezeti és építész tervekre vonatkozóan!
A kapcsolódó építész és szakági tervek jegyzékét ld. a tervjegyzékben. Méretek kivitelezés és gyártás előtt a folyamatosan helyszínen ellenőrizendő, különös tekintettel a csatlakozó vagy már megépült szerkezetekre.
A tervről mérésel méretet levenni tilos!
Szakági berendezések, gépek, áttörések és csövezések pontos helyei és méretei a szakági tervekben találhatóak.
A kivitelezőnek a terven és a költségvetés kiírásában szereplő termékeket és berendezéseket kell beépíteni, melyek kiváltására a betervezéssel azonos paraméterek esetén, a Beruházó, a Tervező és a Mérnök beleegyezésével van lehetőség.


A későbbiekben készülő gyártmányterv vagy fedvényterv függvényében az egyes részletek a Tervező jóváhagyása mellett módosulhatnak az eredetihez képest nem csökkentett műszaki tartalom mellett.
A szerkezetek látszó felületeinek színe a gyártmányterv készítése során gyártás előtt építész tervezővel egyeztetni kell. Építész tervező bemutatott minta alapján választja ki a színeket.
Felhívjuk a figyelmet, hogy a változtatások kihathatnak a csatlakozó szerkezetek megoldásaira!
A terv a szakági adatszolgáltatásoknak megfelelően készült.
A szakági tervek által kért fal- és földmátróterek pozícióját a statika terv tartalmazza!
E kiviteli terven a terepviszonyokat a megbízótól kapott geodézia felmérés digitális adatszolgáltatása alapján lett ábrázolva.
A tervezett munka, építés során előkerülhetnek olyan adatok, melyekről Tervezőknek korábban nem volt tudomásuk. Ezekben az esetekben Tervezőket haladéktalanul értesíteni kell. Szükség esetén a tervek e tekintetben módosíthatók.

Valamennyi beépítendő anyag, szerkezet beépítésekor be kell tartani a gyártó utasításait!
A munka- és balesetvédelmi szabályokat be kell tartani és tartatni!
Ha a terveken szereplő megoldásokkal kapcsolatban kétség merülne fel, akkor azt még az ajánlat benyújtása (ill. kivitelezés megkezdése) előtt, alternatív javaslatok felvetése mellett közölni kell a Tervezővel.
Amennyiben a kivitelezés során a különböző tervfajzatokban, a tervlapokon különböző információ vagy hiba szerepelne, azt a kivitelező köteles tervezőnek jelezni és állásfoglalását kérni.

TARTÓSZERKEZET	ARC-S Group	dr. Merczel Dániel T-13-15509
ÉPÜLETGÉPÉSZET	F-therm Kft	Fodor Balázs G-01-18553 Kató Patrik
ÉPÜLETVILLAGOSSÁG	PLANNERY	Pihelevics Gábor V-01-66292 Csobánki Csaba
PROJEKT NEVE, CÍME	KádárKocka felújítás 2462 Martonvásár, Rákóczi Ferenc utca 37. (HRSZ 1116)	
		±0,00 = m Bf. 116.5
MEGRENDELŐ	Martonvásár Önkormányzat 2462 Martonvásár, Budai út 13.	
GENERÁLTERVEZŐ	EQUINOX INTERNATIONAL Kft. cím: 1118 Budapest, Somlói út 48. e-mail: 2503_d_kadarkocka@equinox.fyi telefon: +36 30 46 90 194 honlap: equinox.fyi	
SAKÁGI TERVEZŐ	EQUINOX INTERNATIONAL Kft. ÜGYVEZETŐ: Bakos Bálint É 01-5399	
FELELŐS ÉPÍTÉSZ TERVEZŐ	Kosik Péter	okl. építészmérnök É 01-6916
PROJEKTVEZETŐ	Márkus Cintia Fanni	okl. építész É 12-0189
ÉPÍTÉSZ MUNKATÁRS	Ramocsa Kata	okl. építészmérnök
SAKÁG	ÉPÍTÉSZET	
TERVTÍPUS	Településképi vélemény	
TERVLAP MEGNEVEZÉS	Északnyugati homlokzatok	1:50, 420 x 594
DÁTUM:	2026.04.17.	TERVLAPSZÁM: 0009 REVÍZIÓ: 00
FÁJLNÉV:	KK-01EP-EN-0009-01-Északnyugati homlokzatok	

JELMAGYARÁZAT:

- tömör téglafalazat
- vasbeton szerkezet
- betonszerkezet
- faszerkezet
- OSB lemez
- gipszkarton tábla
- vakolat
- ásványi szálás hőszigetelés
- műanyag úszató réteg
- XPS hőszigetelés
- kulé kavics
- talaj
- fólia / lemez
- meglévő, megmaradó szerkezet

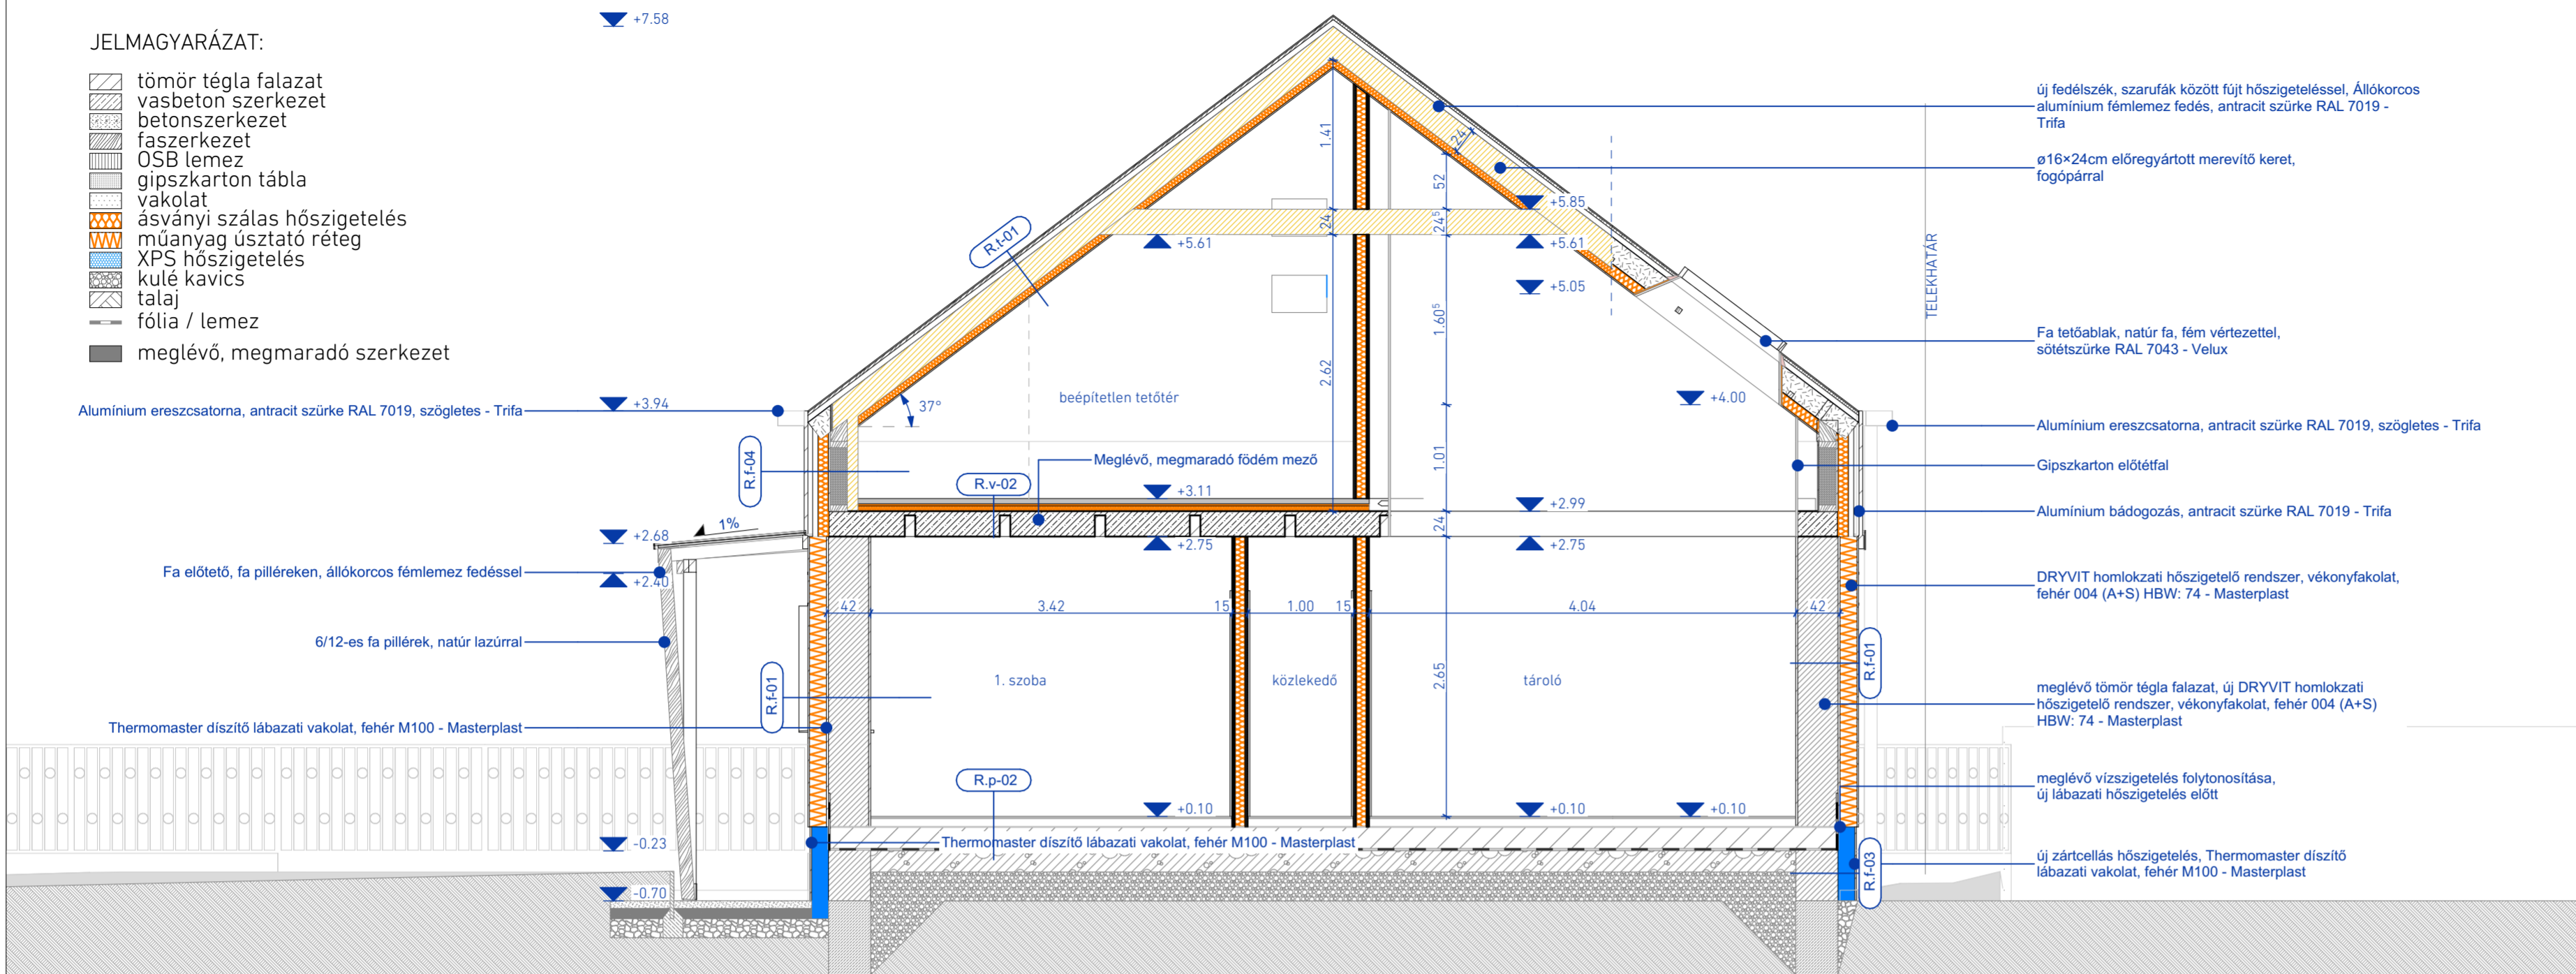

A-A METSZET - TERVEZETT

R.f-01 Homlokzati fal - vakolat

- 16 cm Homlokzati hőszigetelő rendszer EPS (Sd<10m) hőszigetelést diszperziós vékonyvakolattal fehér alapszínnel, finom vakolati textúrával (Masterplast 001)
- 42cm Meglévő kisméretű tömör téglafal 42cm vastagságban
- 2 cm Belső felületképzés, meglévő vakolat megtartásával, szükséges pontokon javításával, fehér beltéri festékkel)

R.f-02 Homlokzati fal - vakolat

- 16 cm Homlokzati hőszigetelő rendszer EPS (Sd<10m) hőszigeteléssel diszperziós vékonyvakolattal fehér alapszínnel, durva vakolati textúrával (Masterplast 001)
- 42cm Meglévő kisméretű tömör téglafal 42cm vastagságban
- 2 cm Belső felületképzés, meglévő vakolat megtartásával, szükséges pontokon javításával, fehér beltéri festékkel)

R.f-03 Lábazati fal

- 2 cm Thermomaster lábazati díszítő vakolat - Masterplast M100
- 14 cm lépcsős élkialakítás, érdesített felületű, kék színű extrudált polisztirol (XPS) - Masterplast
- 25 cm kisméretű tömör téglafal lábazati fal

R.f-04 Térdfal

- 1rtg Előkorcolt acéllemez héjalás, cinkszürke (RAL7042) színben - Trifa
- 1rtg Alátét héjazat (pl. Bauder TOP TS 40 NSK)
- 25mm Fűrészelt lucfenyő ritkított alátét deszkázat faanyag védelemmel ellátva
- 16 cm Homlokzati hőszigetelő rendszer EPS (Sd<10m) hőszigetelés
- 6 cm Ásványi kötőanyagú homogén fagyapot építőlappal, Heraklith C, Knauf Insulation
- 1rtg Légzáró, vízzáró, páraáteresztő tetőfólia
- 16 cm KVH fa váz, KNAUF insulation táblás hőszigeteléssel kiegészítve
- 1rtg Légzáró, vízzáró, páraáteresztő tetőfólia
- 3 cm fa stafni váz - installációs hézag
- 2 rtg 2x12,5mm vastag gipszkarton lemez glettelve, fehérre festve

R.t-01 Tető, beépítetlen padlástér felett

- 1rtg Előkorcolt acéllemez héjalás, világosezüst (RAL9006) színben - Trifa
- 1rtg Alátét héjazat (pl. Bauder TOP TS 40 NSK)
- 25mm Fűrészelt lucfenyő ritkított alátét deszkázat faanyag védelemmel ellátva
- 5cm 5x5 fűrészelt lucfenyő ellenlécek faanyag védelemmel ellátva, köztük átszellőztetett légrés
- 1rtg Légzáró, vízzáró, páraáteresztő tetőfólia
- 16 cm Fenyő fűrészáru tetőszerkezet, statikai méretezés szerint, faanyag védelemmel ellátva, a szarufák között ásványi alapú, kötőanyagot nem tartalmazó, fűjt üveggyapot szigetelés, Knauf Insulation Supafil Frame
- 15 cm Kőzetgyapot hőszigetelés táblákban, Knauf Insulation MPE
- 1rtg Párazáró tetőfólia
- 3 cm Installációs hézag - fa váz
- 1rtg 1x12,5mm vastag gipszkarton lemez glettelve, fehérre festve

R.t-02 Előtető

- 1rtg Előkorcolt acéllemez héjalás, cinkszürke (RAL7042) színben - Trifa
- 1rtg Alátét héjazat (pl. Bauder TOP TS 40 NSK)
- 2,5 cm Alátét lemez, OSB
- 16cm Horizontális tartószerkezet

R.p-01 - Talajon fekvő padló hidegburkolat

- 2cm Hazai gyártású laminált padló, 3-5mm alátéttel
- 6cm Estrichbeton padlóaljazat meglévő aljazat megtartása és kiegyenlítése, vagy új aljazat készítése tervezői döntés alapján (új aljazat min. 40% kohósalak tartalmú cement és üvegszál adalék felhasználásával, akusztikai peremdílatációval)
- (1rtg PE fólia szigetelésvédő réteg és technológiai szigetelés)
- (2cm Úszatóréteg - lépésálló ásványgyapot / EPS)
- (5cm EPS technológiai szigetelés)

R.p-02 - Talajon fekvő padló melegburkolat

- 2cm Hazai gyártású laminált padló, 3-5mm alátéttel
- 6cm Estrichbeton padlóaljazat meglévő aljazat megtartása és kiegyenlítése, vagy új aljazat készítése tervezői döntés alapján (új aljazat min. 40% kohósalak tartalmú cement és üvegszál adalék felhasználásával, akusztikai peremdílatációval)
- (1rtg PE fólia szigetelésvédő réteg és technológiai szigetelés)
- (2cm Úszatóréteg - lépésálló ásványgyapot / EPS)
- (5cm EPS technológiai szigetelés)

R.v-01 - Földszint feletti földem

- 24 cm Meglévő megtartandó vasbeton gerendás földémszerkezet (1rtg Mennyezeti felületképzés, szükséges pontokon vakolat javítással, fehérre festve)

R.v-02 - Földszint feletti új földem

- 5cm Estrichbeton padlóaljazat
- 1 rtg Technológia fólia és peremdílatáció
- 2cm Úszatóréteg - lépésálló ásványgyapot / EPS
- 5cm EPS technológiai szigetelés
- 24 cm Statikaiag méretezett monolit földémszerkezet
- 1rtg Mennyezeti felületképzés, vakolattal, fehérre festve

új fedélszék, szarufák között fűjt hőszigeteléssel, Állókorcos alumínium fémlemez fedés, antracit szürke RAL 7019 - Trifa

Ø16x24cm előregyártott merevítő keret, fogópárral

Fa tetőablak, natúr fa, fém vértettel, sötétszürke RAL 7043 - Velux

Alumínium ereszcsonna, antracit szürke RAL 7019, szögletes - Trifa

Gipszkarton előtétfal

Alumínium bádogozás, antracit szürke RAL 7019 - Trifa

DRYVIT homlokzati hőszigetelő rendszer, vékonyvakolat, fehér 004 (A+S) HBW: 74 - Masterplast

meglévő tömör téglafalazat, új DRYVIT homlokzati hőszigetelő rendszer, vékonyvakolat, fehér 004 (A+S) HBW: 74 - Masterplast

meglévő vízszigetelés folytonosítása, új lábazati hőszigetelés előtt

új zártcellás hőszigetelés, Thermomaster díszítő lábazati vakolat, fehér M100 - Masterplast

Jelen terv 2462 Martonvásár, Rákóczi Ferenc utca 37. (HRSZ 1116) kivitelezési tervdokumentációjához készült. Ez a terv az Equinox International Kft. szellemi tulajdona, amelynek védelmét az 1999. évi LXXVI. törvény biztosítja. A dokumentáció egészének, vagy részének, műszaki megoldásainak újrafelhasználása kizárólag a tervező írásos hozzájárulásával történhet.

A terv csak a teljes tervdokumentációval, szakági tervekkel együtt érvényes, különös tekintettel a szerkezeti és építész tervek vonatkozására! A kapcsolódó építész és szakági tervek jegyzékét ld. a tervjegyzékben. Méretek kivitelezés és gyártás előtt a folyamatosan helyszínen ellenőrizendő, különös tekintettel a csatlakozó vagy már megépült szerkezetekre. A tervről mérésrel méretet levenni tilos! Szakági berendezések, gépek, áttörések és csövezések pontos helyei és méretei a szakági tervekben találhatóak. A kivitelezőnek a terven és a költségvetés kiírásában szereplő termékeket és berendezéseket kell beépíteni, melyek kiváltására a betervezéssel azonos paraméterek esetén, a Beruházó, a Tervező és a Mérnök beleegyezésével van lehetőség.

A későbbiekben készülő gyártmányterv vagy fedvényterv függvényében az egyes részletek a Tervező jóváhagyása mellett módosulhatnak az eredetihez képest nem csökkentett műszaki tartalom mellett. A szerkezetek látszó felületeinek színe a gyártmányterv készítése során gyártás előtt építész tervezővel egyeztetni kell. Építész tervező bemutatott minta alapján választja ki a színeket. Felhívjuk a figyelmet, hogy a változtatások kihathatnak a csatlakozó szerkezetek megoldásaira is! A terv a szakági adatszolgáltatásoknak megfelelően készült. A szakági tervezők által kért fal- és földmátróterek pozícióját a statika terv tartalmazza! E kivitelezési terv a terepviszonyokat a megbízótól kapott geodézia felmérés digitális adatszolgáltatása alapján lett ábrázolva. A tervezett munka, építés során előkerülhetnek olyan adatok, melyekről Tervezőknek korábban nem volt tudomásuk. Ezekben az esetekben Tervezőket haladéktalanul értesíteni kell. Szükség esetén a tervek e tekintetben módosíthatók.

Valamennyi beépítendő anyag, szerkezet beépítésekor be kell tartani a gyártó utasításait! A munka- és balesetvédelmi szabályokat be kell tartani és tartatni! Ha a tervekben szereplő megoldásokkal kapcsolatban kétség merülne fel, akkor azt még az ajánlat benyújtása (ill. kivitelezés megkezdése) előtt, alternatív javaslatok felvetése mellett közölni kell a Tervezővel. Amennyiben a kivitelezés során a különböző tervfejezetekben, a tervlapokon különböző információ vagy hiba szerepelne, azt a kivitelező köteles tervezőnek jelezni és állásfoglalását kérni.


TARTÓSZERKEZET	ARC-S Group	dr. Merczel Dániel T-13-15509
ÉPÜLETGÉPÉSZET	F-therm Kft	Fodor Balázs G-01-18553 Kató Patrik
ÉPÜLETVILLAMOSÁG	PLANNERY	Pihelevics Gábor V-01-6622 Csobánki Csaba

PROJEKT NEVE, CÍME	KádárKocka felújítás 2462 Martonvásár, Rákóczi Ferenc utca 37. (HRSZ 1116)	±0,00 = m Bf. 116.5

MEGRENDELŐ	Martonvásár Önkormányzat 2462 Martonvásár, Budai út 13.
GENERÁLTERVEZŐ	EQUINOX INTERNATIONAL Kft. cím: 1118 Budapest, Somlói út 48. e-mail: 2503_d_kadarkocka@equinox.fyi telefon: +36 30 46 90 194 honlap: equinox.fyi

SAKÁGI TERVEZŐ	EQUINOX INTERNATIONAL Kft. cím: 1118 Budapest, Somlói út 48. ÜGYVEZŐ: Bakos Bálint É 01-5399
FELELŐS ÉPÍTÉSZ TERVEZŐ	Kosik Péter okl. építészmérnök É 01-6916
PROJEKTVEZETŐ	Márkus Cintia Fanni okl. építész É 12-0189
ÉPÍTÉSZ MUNKATÁRS	Ramocsai Kata okl. építészmérnök

SAKÁG	ÉPÍTÉSZET	
TERVTÍPUS	Településképi vélemény	
TERVLAP MEGNEVEZÉS	Metszet AA - tervezett	1:50 420 x 594
DÁTUM:	2026.04.17.	TERVLAPSZÁM: 0010 REVÍZIÓ: 00
FÁJLNÉV:	KK-01EP-EN-0010-01-Metszet AA - tervezett	

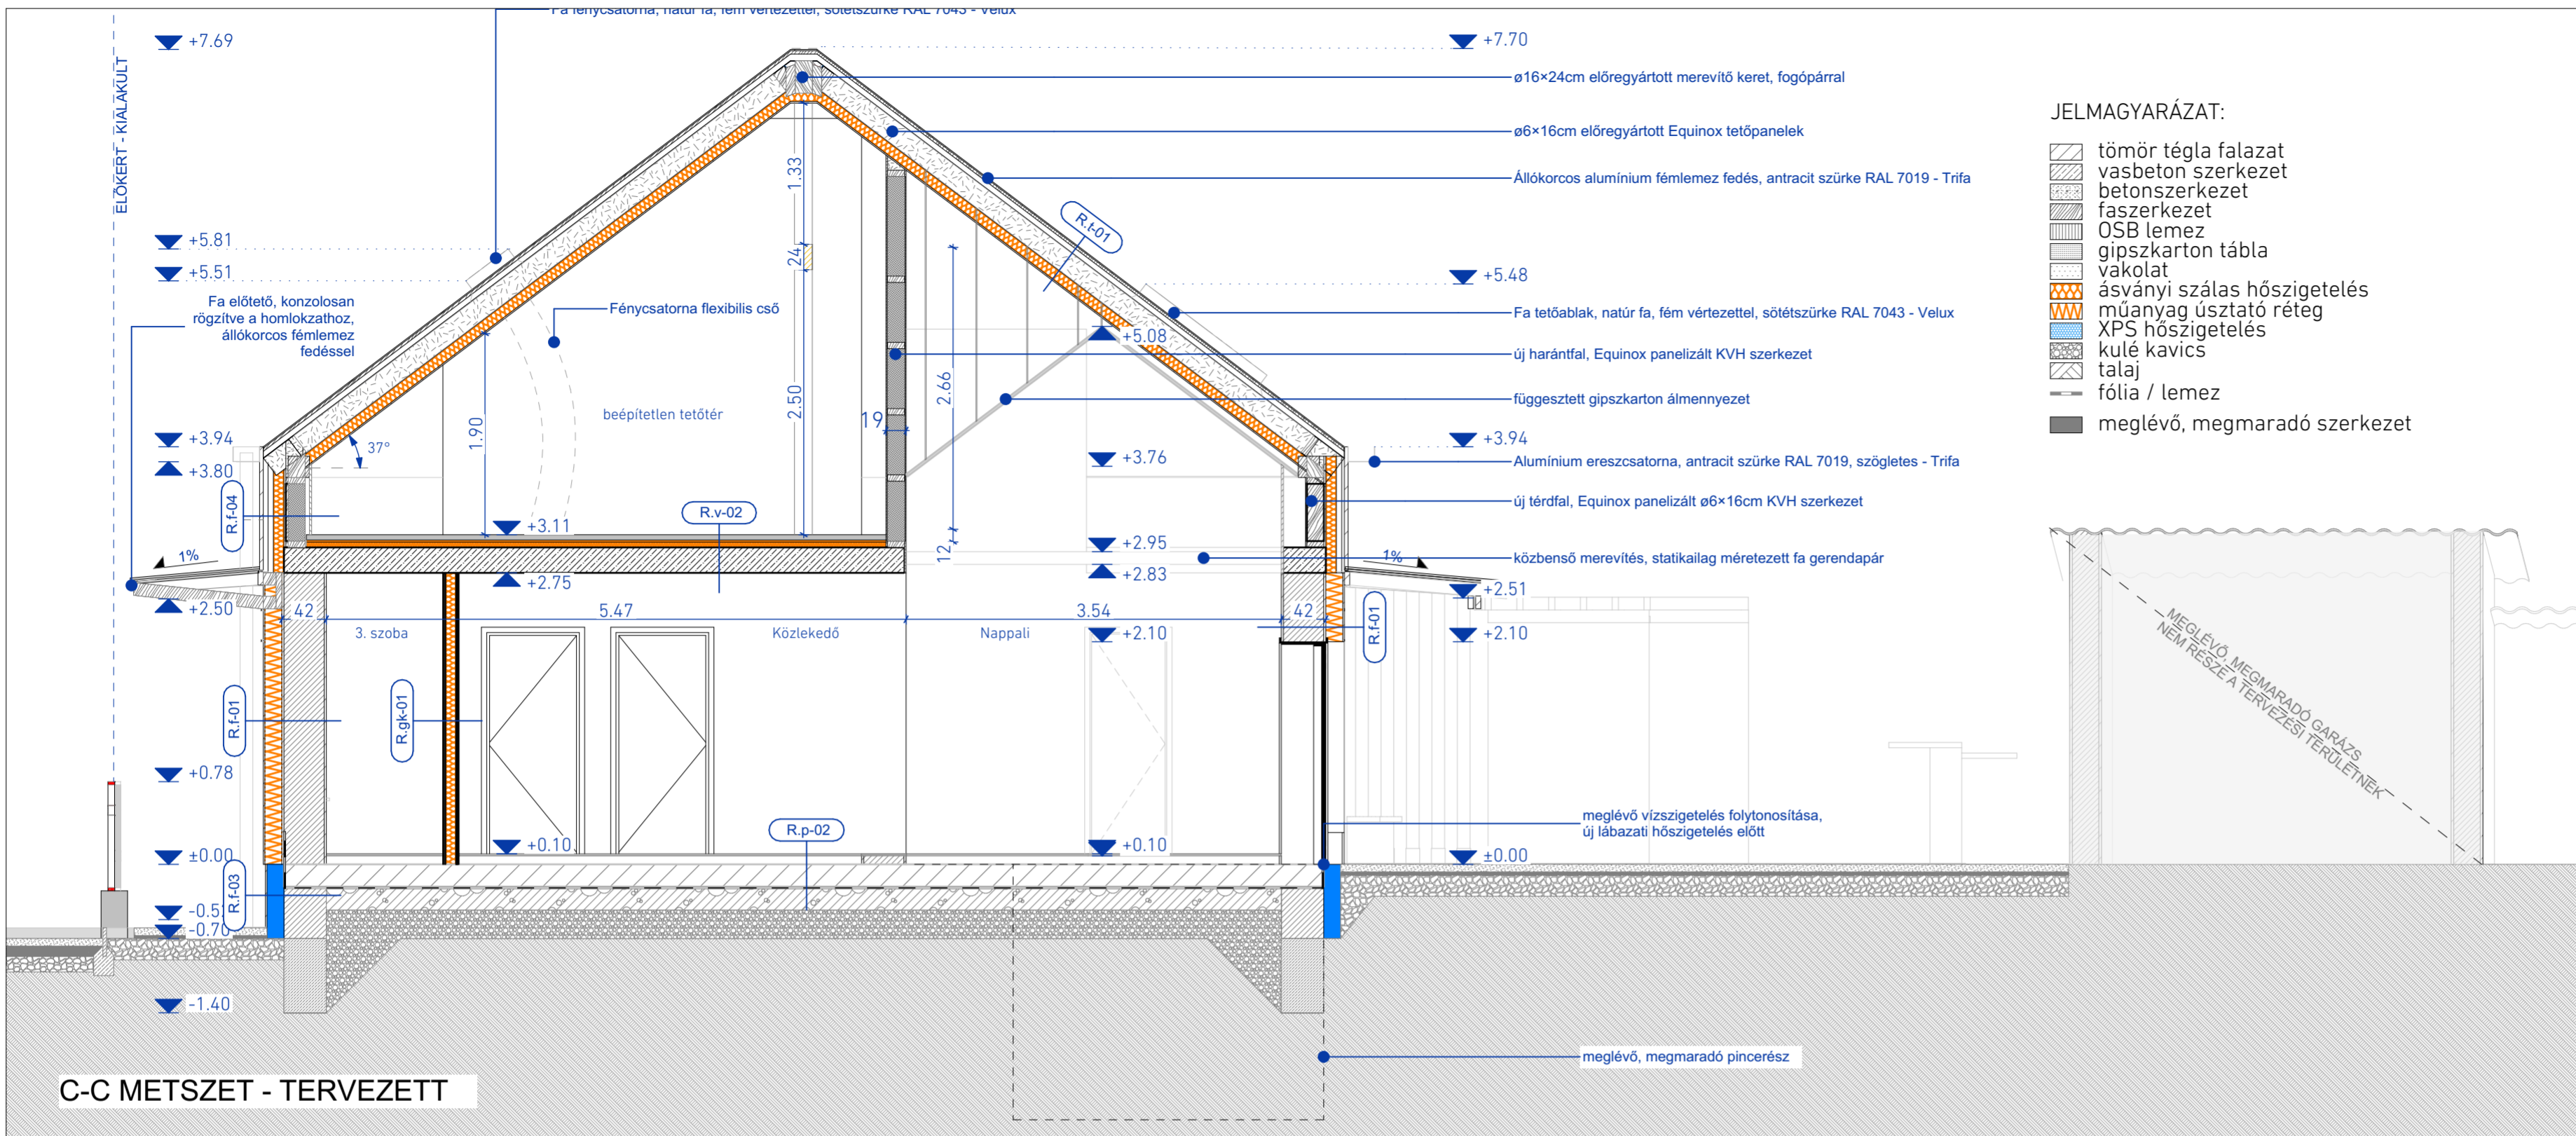

JELMAGYARÁZAT:

- tömör téglafalazat
- vasbeton szerkezet
- betonszerkezet
- faszerkezet
- OSB lemez
- gipszkarton tábla
- vakolat
- ásványi szálás hőszigetelés
- műanyag úsztató réteg
- XPS hőszigetelés
- kulé kavics
- talaj
- fólia / lemez
- meglévő, megmaradó szerkezet

Jelen terv 2462 Martonvásár, Rákóczi Ferenc utca 37. (HRSZ 1116) kivitelezési tervdokumentációjához készült. Ez a terv az Equinox International Kft. szellemi tulajdona, amelynek védelmét az 1999. évi LXXVI. törvény biztosítja. A dokumentáció egészének, vagy részének, műszaki megoldásainak újrafelhasználása kizárólag a tervező írásos hozzájárulásával történhet.

A terv csak a teljes tervdokumentációval, szakági tervekkel együtt érvényes, különös tekintettel a szerkezeti és építész tervek vonatkozásán! A kapcsolódó építész és szakági tervek jegyzékét ld. a tervjegyzékben. Méretek kivitelezés és gyártás előtt a folyamatosan helyszínén ellenőrizendő, különös tekintettel a csatlakozó vagy már megépült szerkezetekre. A tervről mérésrel méretet levenni tilos! Szakági berendezések, gépek, áttörések és csövezések pontos helyei és méretei a szakági tervekben találhatóak. A kivitelezőnek a terven és a költségvetés kiírásában szereplő termékeket és berendezéseket kell beépíteni, melyek kiváltására a betervezéssel azonos paraméterek esetén, a Beruházó, a Tervező és a Mérnök beleegyezésével van lehetőség.

A későbbiekben készülő gyártmányterv vagy fedvényterv függvényében az egyes részletek a Tervező jóváhagyása mellett módosulhatnak az eredetihez képest nem csökkentett műszaki tartalom mellett. A szerkezetek látszó felületeinek színe a gyártmányterv készítése során gyártás előtt építész tervezővel egyeztetni kell. Építész tervező bemutatott minta alapján választja ki a színeket. Felhívjuk a figyelmet, hogy a változtatások kihathatnak a csatlakozó szerkezetek megoldásaira is! A terv a szakági adatszolgáltatásoknak megfelelően készült. A szakági tervezők által kért fal- és födémáttörések pozícióját a statika terv tartalmazza! E kivitelezési terven a terepviszonyokat a megbízótól kapott geodézia felmérés digitális adatszolgáltatása alapján lett ábrázolva. A tervezett munka, építés során előkerülhetnek olyan adatok, melyekről Tervezőknek korábban nem volt tudomásuk. Ezekben az esetekben Tervezőket haladéktalanul értesíteni kell. Szükség esetén a tervek e tekintetben módosíthatók.

Valamennyi beépítendő anyag, szerkezet beépítésekor be kell tartani a gyártó utasításait! A munka- és balesetvédelmi szabályokat be kell tartani és tartatni! Ha a terveken szereplő megoldásokkal kapcsolatban kétség merülne fel, akkor azt még az ajánlat benyújtása (ill. kivitelezés megkezdése) előtt, alternatív javaslatok felvetése mellett közölni kell a Tervezővel. Amennyiben a kivitelezés során a különböző tervfejezetekben, a tervlapokon különböző információ vagy hiba szerepelne, azt a kivitelező köteles tervezőnek jelezni és állásfoglalását kérni.

TARTÓSZERKEZET	ARC-S Group	dr. Merczel Dániel T-13-15509
ÉPÜLETGÉPÉSZET	F-therm Kft	Fodor Balázs G-01-18553 Kató Patrik
ÉPÜLETVILLAMOSSÁG	PLANNERY	Pihelevics Gábor V-01-66292 Csobánki Csaba

PROJEKT NEVE, CÍME: **KádárKocka felújítás**
2462 Martonvásár, Rákóczi Ferenc utca 37. (HRSZ 1116)



MEGRENDELŐ: **Martonvásár Önkormányzat**
2462 Martonvásár, Budai út 13.

GENERÁLTERVEZŐ: **EQUINOX INTERNATIONAL Kft.**
cím: 1118 Budapest, Somlói út 48.
e-mail: 2503_d_kadarkocka@equinox.fyi
telefon: +36 30 46 90 194
honlap: equinox.fyi

SAKÁGI TERVEZŐ: **EQUINOX INTERNATIONAL Kft.**
cím: 1118 Budapest, Somlói út 48.
ÜGYVEZŐ: **Bakos Bálint** É 01-5399

FELELŐS ÉPÍTÉSZ TERVEZŐ: **Kosik Péter** okl. építészmérnök É 01-6916
PROJEKTVEZETŐ: **Márkus Cintia Fanni** okl. építész É 12-0189
ÉPÍTÉSZ MUNKATÁRS: **Ramocsai Kata** okl. építészmérnök

SAKÁG	ÉPÍTÉSZET	
TERVTÍPUS	Településképi vélemény	
TERV LAP MEGNEVEZÉS	Metszet CC - tervezett	1:50
		420 x 594
DÁTUM:	2026.04.17.	TERV LAP SZÁM: 0011
FÁJLNÉV:	KK-01EP-EN-0011-01-Metszet CC - tervezett	REVÍZIÓ: 00

R.f-01 Homlokzati fal - vakolat

- 16 cm Homlokzati hőszigetelő rendszer EPS (Sd<10m) hőszigetelést diszperziós vékonyvakolattal fehér alapszínnel, finom vakolati textúrával (Masterplast 001)
- 42cm Meglévő kisméretű tömör téglafal 42cm vastagságban
- 2 cm Belső felületképzés, meglévő vakolat megtartásával, szükséges pontokon javításával, fehér beltéri festékekkel)

R.f-02 Homlokzati fal - vakolat

- 16 cm Homlokzati hőszigetelő rendszer EPS (Sd<10m) hőszigeteléssel diszperziós vékonyvakolattal fehér alapszínnel, durva vakolati textúrával (Masterplast 001)
- 42cm Meglévő kisméretű tömör téglafal 42cm vastagságban
- 2 cm Belső felületképzés, meglévő vakolat megtartásával, szükséges pontokon javításával, fehér beltéri festékekkel)

R.f-03 Lábazati fal

- 2 cm Thermomaster lábazati díszítő vakolat - Masterplast M100
- 14 cm lépcsős élkialakítású, érdesített felületű, kék színű extrudált polisztirol (XPS) - Masterplast
- 25 cm kisméretű tömör téglafal lábazati fal

R.f-04 Térdfal

- 1rtg Előkorcolt acéllemez héjalás, cinkszürke (RAL7042) színben - Trifa
- 1rtg Alátét héjazat (pl. Bauder TOP TS 40 NSK)
- 25mm Fűrészelt lucfenyő ritkított alátét deszkázat faanyag védelemmel ellátva
- 16 cm Homlokzati hőszigetelő rendszer EPS (Sd<10m) hőszigetelés
- 6 cm Ásványi kötőanyagú homogén fagyapot építőlappal, Heraklith C, Knauf Insulation
- 1rtg Légzáró, vízzáró, páraáteresztő tetőfólia
- 16 cm KVVH fa váz, KNAUF insulation táblás hőszigeteléssel kiegészítve
- 1rtg Légzáró, vízzáró, páraáteresztő tetőfólia
- 3 cm fa stafni váz - installációs hézag
- 2 rtg 2x12,5mm vastag gipszkarton lemez glettelve, fehérre festve

R.t-01 Tető, beépítetlen padlástér felett

- 1rtg Előkorcolt acéllemez héjalás, világoszöld (RAL9006) színben - Trifa
- 1rtg Alátét héjazat (pl. Bauder TOP TS 40 NSK)
- 25mm Fűrészelt lucfenyő ritkított alátét deszkázat faanyag védelemmel ellátva
- 5cm 5x5 fűrészelt lucfenyő ellenlécek faanyag védelemmel ellátva, köztük átszellőztetett légrés
- 1rtg Légzáró, vízzáró, páraáteresztő tetőfólia
- 16 cm Fenyő fűrészárú tetőszerkezet, statikai méretezés szerint, faanyag védelemmel ellátva, a szarufák között ásványi alapú, kötőanyagot nem tartalmazó, fűjt üveggyapot szigetelés, Knauf Insulation Supafil Frame
- 15 cm Kőzetgyapot hőszigetelés táblákban, Knauf Insulation MPE
- 1rtg Páraáteresztő tetőfólia
- 3 cm Installációs hézag - fa váz
- 1rtg 1x12,5mm vastag gipszkarton lemez glettelve, fehérre festve

R.t-02 Előtető

- 1rtg Előkorcolt acéllemez héjalás, cinkszürke (RAL7042) színben - Trifa
- 1rtg Alátét héjazat (pl. Bauder TOP TS 40 NSK)
- 2,5 cm Alátét lemez, OSB
- 16cm Horizontális tartószerkezet

R.p-01 - Talajon fekvő padló hidegburkolat

- 2cm Hazai gyártású laminált padló, 3-5mm alátéttel
- 6cm Estrichbeton padlóaljzat
- meglévő aljzat megtartása és kiegyenlítése, vagy új aljzat készítése tervezői döntés alapján (új aljzat min. 40% kohósalak tartalmú cement és üvegszál adalék felhasználásával, akusztikai peremdílatációval)
- (1rtg PE fólia szigetelésvédő réteg és technológiai szigetelés)
- (2cm Úsztatóréteg - lépésálló ásványgyapot / EPS)
- (5cm EPS technológiai szigetelés)

R.p-02 - Talajon fekvő padló melegburkolat

- 2cm Hazai gyártású laminált padló, 3-5mm alátéttel
- 6cm Estrichbeton padlóaljzat
- meglévő aljzat megtartása és kiegyenlítése, vagy új aljzat készítése tervezői döntés alapján (új aljzat min. 40% kohósalak tartalmú cement és üvegszál adalék felhasználásával, akusztikai peremdílatációval)
- (1rtg PE fólia szigetelésvédő réteg és technológiai szigetelés)
- (2cm Úsztatóréteg - lépésálló ásványgyapot / EPS)
- (5cm EPS technológiai szigetelés)

R.v-01 - Földszint feletti födém

- 24 cm Meglévő megtartandó vasbeton gerendás födém szerkezet (1rtg Mennyezeti felületképzés, szükséges pontokon vakolat javítással, fehérre festve)

R.v-02 - Földszint feletti új födém

- 5cm Estrichbeton padlóaljzat
- 1 rtg Technológia fólia és peremdílatáció
- 2cm Úsztatóréteg - lépésálló ásványgyapot / EPS
- 5cm EPS technológiai szigetelés
- 24 cm Statikailag méretezett monolit födém szerkezet
- 1rtg Mennyezeti felületképzés, vakolattal, fehérre festve

LÁTVÁNY - UTCAI HOMLOKZAT



LÁTVÁNY - KERT FELŐL



LÁTVÁNY - UTCAKÉP



Jelen terv 2462 Martonvásár, Rákóczi Ferenc utca 37. (HRSZ 1116) kiviteli tervdokumentációjához készült.
Ez a terv az Equinox International Kft. szellemi tulajdona, amelynek védelmét az 1999. évi LXXVI. törvény biztosítja. A dokumentáció egészének, vagy részének, műszaki megoldásainak újrafelhasználása kizárólag a tervező írásos hozzájárulásával történhet.

A terv csak a teljes tervdokumentációval, szakági tervekkel együtt érvényes, különös tekintettel a szerkezeti és építész tervekre vonatkozóan!

A kapcsolódó építész és szakági tervek jegyzékét ld. a tervjegyzékben. Méretek kivitelezés és gyártás előtt a folyamatosan helyszínen ellenőrizendő, különös tekintettel a csatlakozó vagy már megépült szerkezetekre.

A tervről mérésel méretet levenni tilos!
Szakági berendezések, gépek, áttörések és csövezések pontos helyei és méretei a szakági terveken találhatóak.

A kivitelezőnek a terven és a költségvetés kiírásban szereplő termékeket és berendezéseket kell beépíteni, melyek kiváltására a betervezéssel azonos paraméterek esetén, a Beruházó, a Tervező és a Mérnök beleegyezésével van lehetőség.

A későbbiekben készülő gyártmányterv vagy fedvényterv függvényében az egyes részletek a Tervező jóváhagyása mellett módosulhatnak az eredetihez képest nem csökkentett műszaki tartalom mellett.

A szerkezetek látszó felületeinek színe a gyártmányterv készítése során gyártás előtt építész tervezővel egyeztetni kell. Építész tervező bemutatott minta alapján választja ki a színeket.

Felhívjuk a figyelmet, hogy a változtatások kihathatnak a csatlakozó szerkezetek megoldásaira is!

A terv a szakági adatszolgáltatásoknak megfelelően készült.
A szakági tervezők által kért fal- és földmátróterek pozícióját a statika terv tartalmazza!

E kiviteli terven a terepszínyokat a megbízótól kapott geodézia felmérés digitális adatszolgáltatása alapján lett ábrázolva.

A tervezett munka, építés során előkerülhetnek olyan adatok, melyekről Tervezőknek korábban nem volt tudomásuk. Ezekben az esetekben Tervezőket haladéktalanul értesíteni kell. Szükség esetén a tervek e tekintetben módosíthatók.


Valamennyi beépítendő anyag, szerkezet beépítésekor be kell tartani a gyártó utasításait!

A munka- és balesetvédelmi szabályokat be kell tartani és tartatni!
Ha a terveken szereplő megoldásokkal kapcsolatban kétség merülne fel, akkor azt még az ajánlat benyújtása (ill. kivitelezés megkezdése) előtt, alternatív javaslatok felvetése mellett közölni kell a Tervezővel.

Amennyiben a kivitelezés során a különböző tervfejezetekben, a tervlapokon különböző információ vagy hiba szerepelne, azt a kivitelező köteles tervezőnek jelezni és állásfoglalását kérni.

TARTÓSZERKEZET	ARC-S Group	dr. Merczel Dániel T-13-15509
ÉPÜLETGÉPÉSZET	F-therm Kft	Fodor Balázs G-01-18553 Kató Patrik
ÉPÜLETVILLAGOSSÁG	PLANNERY	Pihelevics Gábor V-01-66292 Csobánki Csaba
PROJEKT NEVE, CÍME	KádárKocka felújítás 2462 Martonvásár, Rákóczi Ferenc utca 37. (HRSZ 1116)	
		±0,00 = m Bf. 116.5
MEGRENDELŐ	Martonvásár Önkormányzat 2462 Martonvásár, Budai út 13.	
GENERÁLTERVEZŐ	EQUINOX INTERNATIONAL Kft. cím: 1118 Budapest, Somlói út 48. e-mail: 2503_d_kadarkocka@equinox.fyi telefon: +36 30 46 90 194 honlap: equinox.fyi	
SZAKÁGI TERVEZŐ	EQUINOX INTERNATIONAL Kft. cím: 1118 Budapest, Somlói út 48. ÜGYVEZETŐ: Bakos Bálint É 01-5399	
FELELŐS ÉPÍTÉSZ TERVEZŐ	Kosik Péter	okl. építészmérnök É 01-6916
PROJEKTVEZETŐ	Márkus Cintia Fanni	okl. építész É 12-0189
ÉPÍTÉSZ MUNKATÁRS	Ramocsa Kata	okl. építészmérnök
SZAKÁG	ÉPÍTÉSZET	
TERVTÍPUS	Településképi vélemény	
TERVLAP MEGNEVEZÉS	Látványtervek	
DÁTUM:	2026.04.17.	TERVLAPSZAM 0012
FÁJLNÉV:	KK-01EP-EN-0012-01-Látványtervek	REVÍZIÓ 00
		420 x 594

TERVEZETT ÁLLAPOT - UTCAKÉP

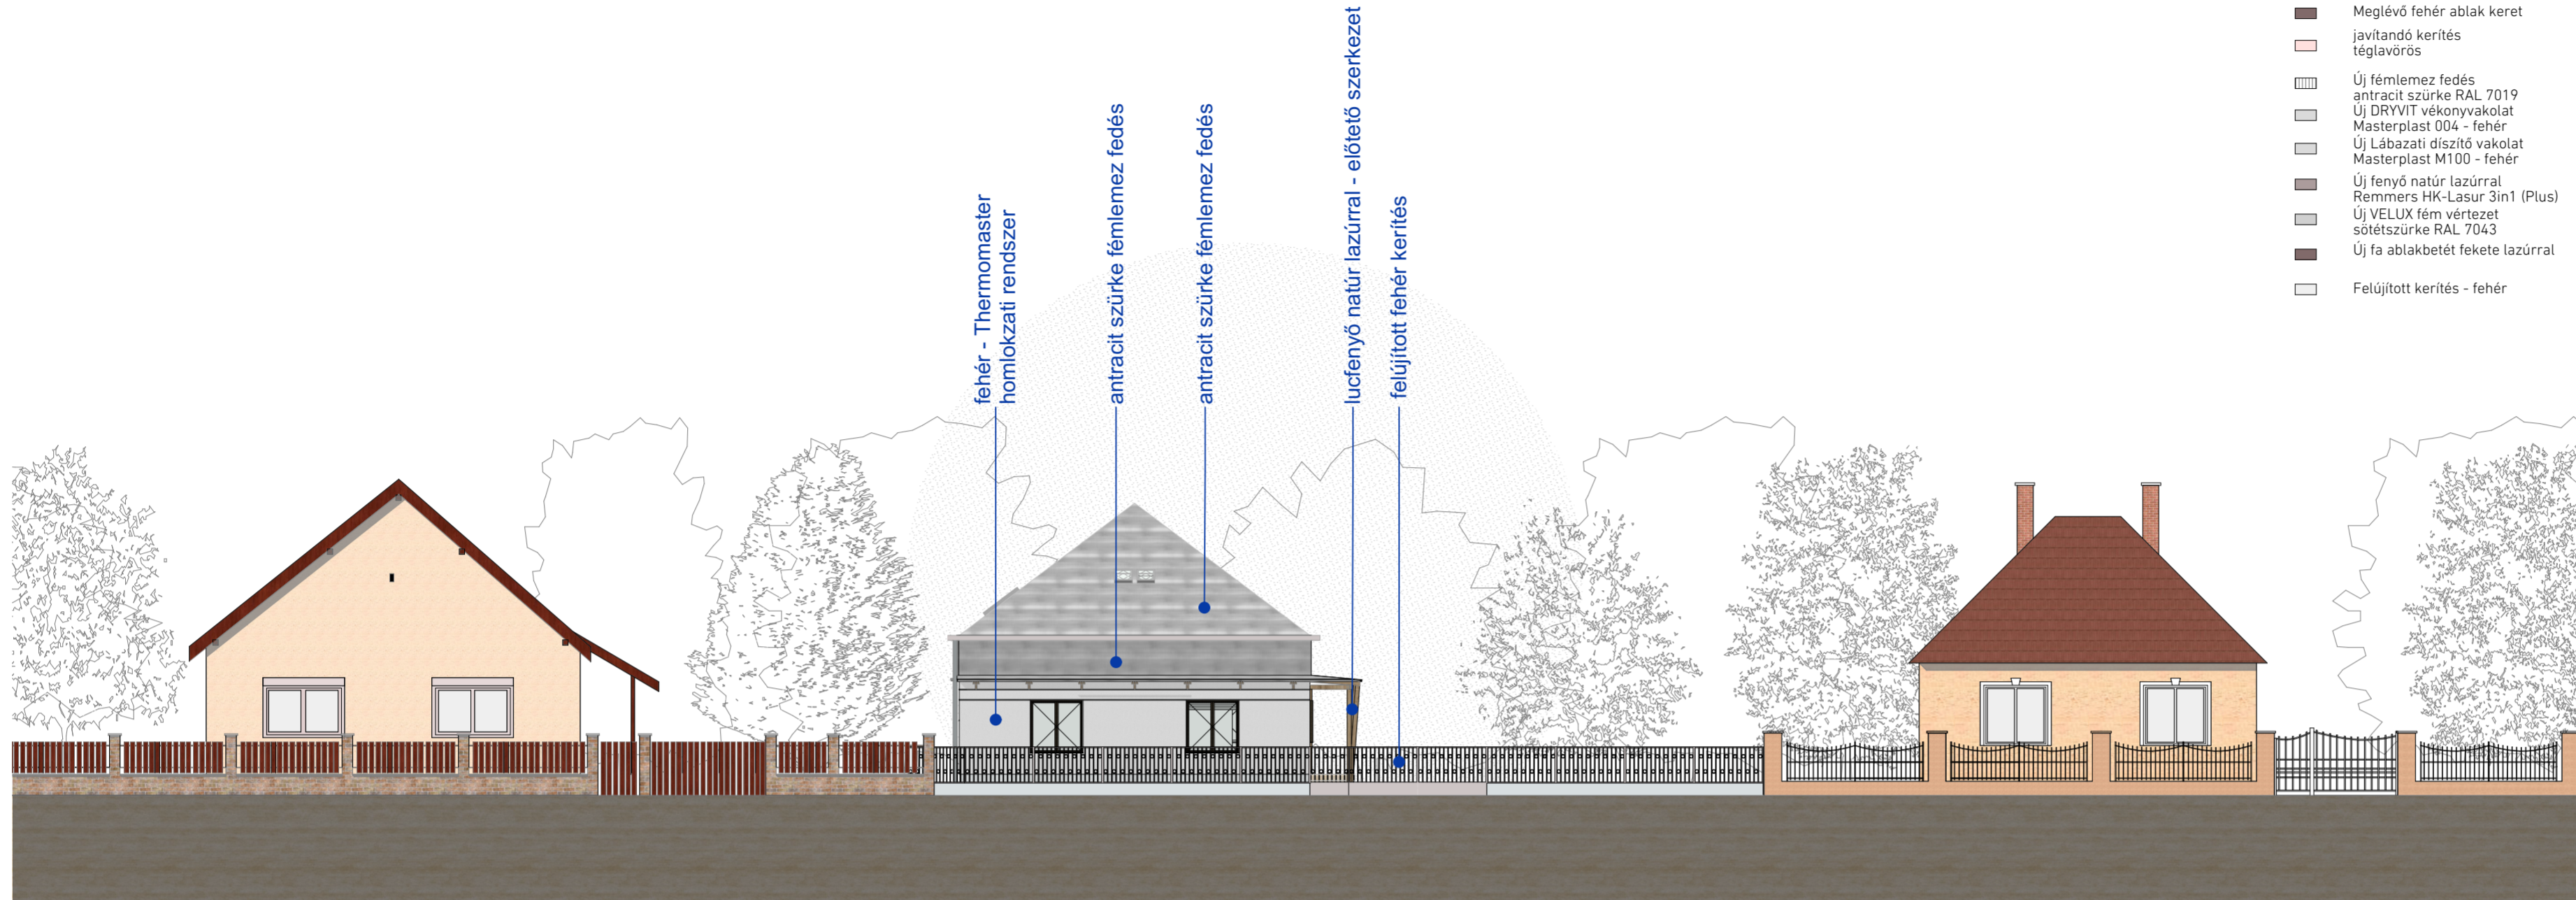

JELMAGYARÁZAT:

- Meglévő kerámia cserép fedés téglavörös
- Meglévő vakolat pasztell sárga
- Meglévő lábazat kváder kő - sárga
- Meglévő kémény téglavörös
- Meglévő fehér ablak keret
- javítandó kerítés téglavörös
- Új fémlemez fedés antracit szürke RAL 7019
- Új DRYVIT vékonyvakolat Masterplast 004 - fehér
- Új Lábazati díszítő vakolat Masterplast M100 - fehér
- Új fenyő natúr lazúrral Remmers HK-Lasur 3in1 (Plus)
- Új VELLUX fém vértetűzet sötétszürke RAL 7043
- Új fa ablakbetét fekete lazúrral
- Felújított kerítés - fehér


Jelen terv 2462 Martonvásár, Rákóczi Ferenc utca 37. (HRSZ 1116) kivitelezési tervdokumentációjához készült.
Ez a terv az Equinox International Kft. szellemi tulajdona, amelynek védelmét az 1999. évi LXXVI. törvény biztosítja. A dokumentáció egészének, vagy részének, műszaki megoldásainak újrafelhasználása kizárólag a tervező írásos hozzájárulásával történhet.

A terv csak a teljes tervdokumentációval, szakági tervekkel együtt érvényes, különös tekintettel a szerkezeti és építész tervek vonatkozásán!
A kapcsolódó építész és szakági tervek jegyzékét ld. a tervjegyzékben. Méretek kivitelezés és gyártás előtt a folyamatosan helyszínen ellenőrizendő, különös tekintettel a csatlakozó vagy már megépült szerkezetekre.
A tervről mérésel méretet levenni tilos!
Szakági berendezések, gépek, áttörések és csövezések pontos helyei és méretei a szakági tervekben találhatóak.
A kivitelezőnek a terven és a költségvetés kiírásában szereplő termékeket és berendezéseket kell beépíteni, melyek kiváltására a betervezettől azonos paraméterek esetén, a Beruházó, a Tervező és a Mérnök beleegyezésével van lehetőség.

A későbbiekben készülő gyártmányterv vagy fedvényterv függvényében az egyes részletek a Tervező jóváhagyása mellett módosulhatnak az eredetihez képest nem csökkentett műszaki tartalom mellett.
A szerkezetek látszó felületeinek színe a gyártmányterv készítése során gyártás előtt építész tervezővel egyeztetni kell. Építész tervező bemutatott minta alapján választja ki a színeket.
Felhívjuk a figyelmet, hogy a változtatások kihathatnak a csatlakozó szerkezetek megoldásaira is!
A terv a szakági adatszolgáltatásoknak megfelelően készült.
A szakági tervezők által kért fal- és földmattórések pozícióját a statika terv tartalmazza!
E kivitelezési terven a terepviszonyokat a megbízótól kapott geodézia felmérés digitális adatszolgáltatása alapján lett ábrázolva.
A tervezett munka, építés során előkerülhetnek olyan adatok, melyekről Tervezőnek korábban nem volt tudomásuk. Ezekben az esetekben Tervezőket haladéktalanul értesíteni kell. Szükség esetén a tervek e tekintetben módosíthatók.

Valamennyi beépítendő anyag, szerkezet beépítésekor be kell tartani a gyártó utasításait!
A munka- és balesetvédelmi szabályokat be kell tartani és tartatni!
Ha a terveken szereplő megoldásokkal kapcsolatban kétség merülne fel, akkor azt még az ajánlat benyújtása (ill. kivitelezés megkezdése) előtt, alternatív javaslatok felvetése mellett közölni kell a Tervezővel.
Amennyiben a kivitelezés során a különböző tervfejezetekben, a tervlapokon különböző információ vagy hiba szerepelne, azt a kivitelező köteles tervezőnek jelezni és állásfoglalását kérni.

MEGLÉVŐ ÁLLAPOT - UTCAKÉP

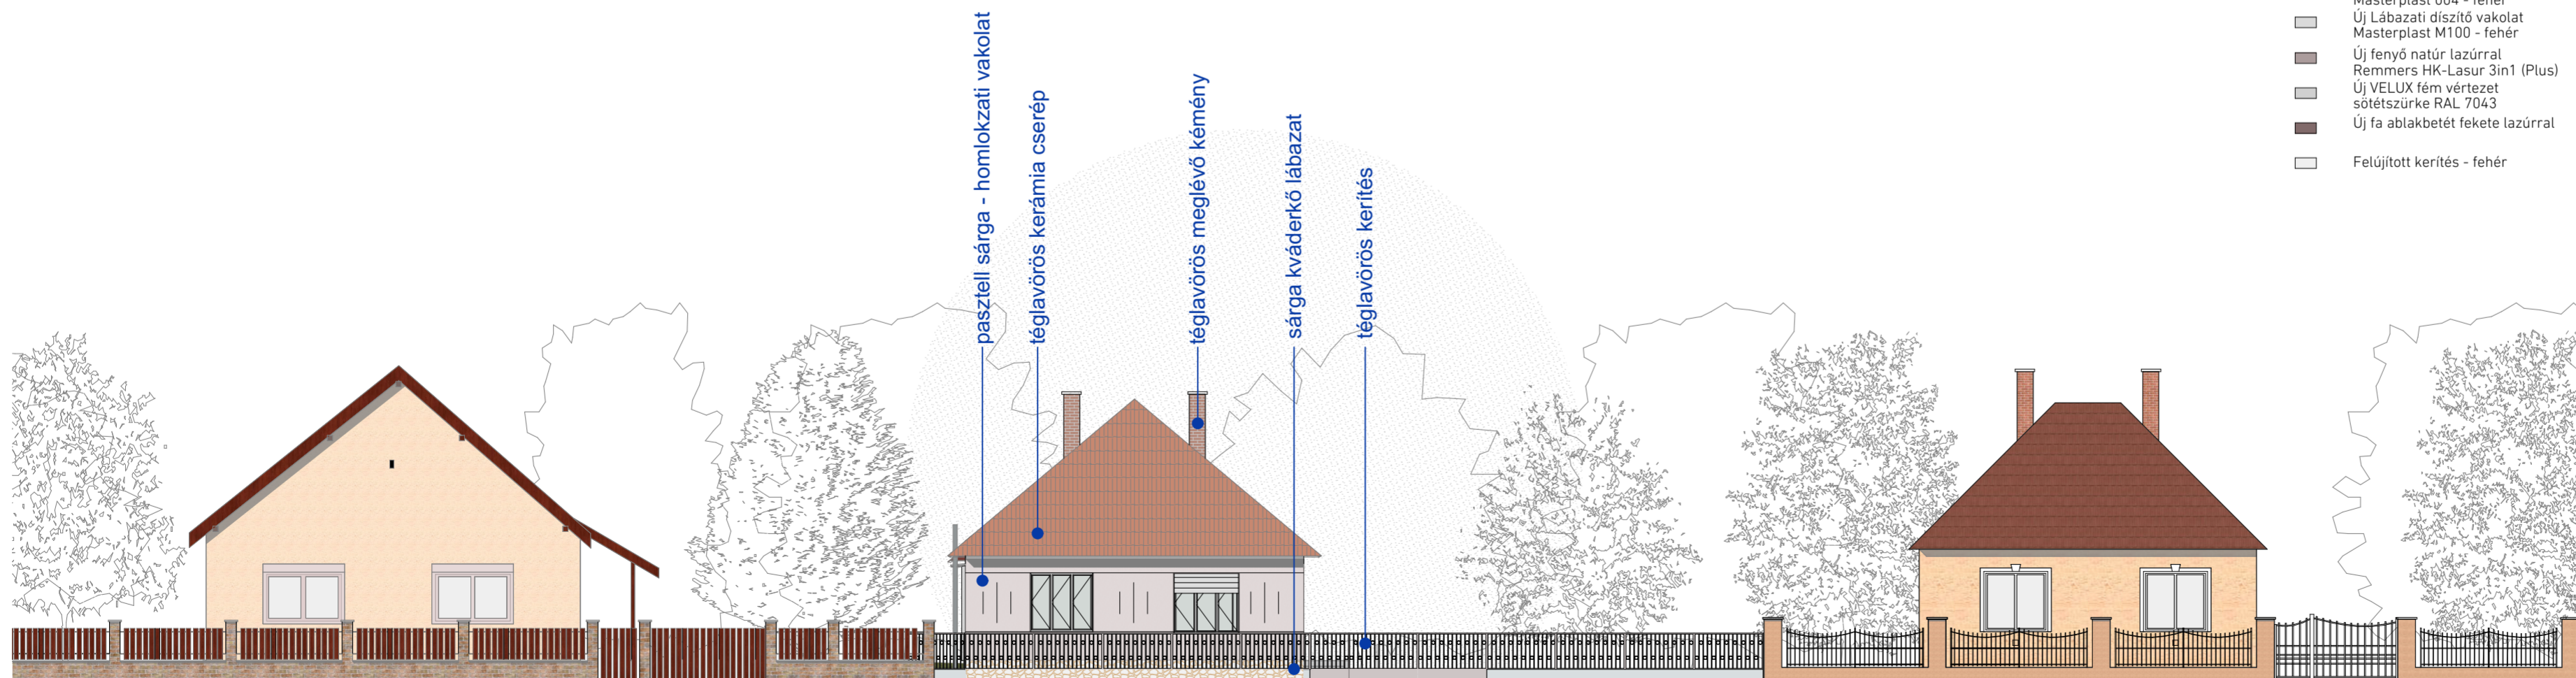

JELMAGYARÁZAT:

- Meglévő kerámia cserép fedés téglavörös
- Meglévő vakolat pasztell sárga
- Meglévő lábazat kváder kő - sárga
- Meglévő kémény téglavörös
- Meglévő fehér ablak keret
- javítandó kerítés téglavörös
- Új fémlemez fedés antracit szürke RAL 7019
- Új DRYVIT vékonyvakolat Masterplast 004 - fehér
- Új Lábazati díszítő vakolat Masterplast M100 - fehér
- Új fenyő natúr lazúrral Remmers HK-Lasur 3in1 (Plus)
- Új VELLUX fém vértetűzet sötétszürke RAL 7043
- Új fa ablakbetét fekete lazúrral
- Felújított kerítés - fehér

TARTÓSZERKEZET	ARC-S Group	dr. Merczel Dániel T-13-15509
ÉPÜLETGÉPÉSZET	F-therm Kft	Fodor Balázs G-01-18553 Kató Patrik
ÉPÜLETVILLAMOSÁG	PLANNERY	Pihelevics Gábor V-01-66292 Csobánki Csaba
PROJEKT NEVE, CÍME	KádárKocka felújítás 2462 Martonvásár, Rákóczi Ferenc utca 37. (HRSZ 1116)	
		±0,00 = m Bf. 116.5
MEGRENDELŐ	Martonvásár Önkormányzat 2462 Martonvásár, Budai út 13.	
GENERÁLTERVEZŐ	EQUINOX INTERNATIONAL Kft. cím: 1118 Budapest, Somlói út 48. e-mail: 2503_d_kadarkocka@equinox.fyi telefon: +36 30 46 90 194 honlap: equinox.fyi	
SAKÁGI TERVEZŐ	EQUINOX INTERNATIONAL Kft. ÜGYVEZETŐ: Bakos Bálint É 01-5399	
FELELŐS ÉPÍTÉSZ TERVEZŐ	Kosik Péter	okl. építészmérnök É 01-69196
PROJEKTVEZETŐ	Márkus Cintia Fanni	okl. építész É 12-0189
ÉPÍTÉSZ MUNKATÁRS	Ramocsa Kata	okl. építészmérnök
SAKÁG	ÉPÍTÉSZET	
TERVTÍPUS	Településképi vélemény	
TERVLAPOK MEGNEVEZÉS	Utcakép	1:150 420 x 594
DÁTUM:	2026.04.17.	TERVLAPOK SZÁM: 0013 REVÍZIÓ: 00
FÁJLNÉV:	KK-01EP-EN-0013-01-Utcakép	