

AK-OSZT BT.

Enying, Kinizsi utca 19.

Munkaszám: 077 / 2025

Martonvásár

város,

Belterület

község

Adatszolgáltatás száma: 2_2092_2025

1603947-2025

VÁLTOZÁSI VÁZRAJZaz **1352/1** helyrajzi számú földrészlet megosztásáról

M = 1: 2000

Címkoordináták:

Hrsz	Psz	Y	X
1352/22	1	629978	217953

A változás akaratunknak megfelelően történt:

A vázrajz méretek levételére nem alkalmas.

Változás előtti állapot						Változás utáni állapot							Megjegyzés
Helyrajzi szám	Alrészlet			Terület	AK	Helyrajzi szám	Alrészlet			Terület	AK	Szolgalmi és egyéb jogok	
	jel	Műv.ág	Min.o.	ha. m²			jel	műv. ág	Min.o.	ha. m²			
1	2	3	4	5	6	7	8	9	10	11	12	13	14
1352/1	-	Kivett közterület	-	0.6411	-	1352/22	-	Kivett Beépítetlen terület	-	0.1074	-	Vezetékjog: 37666/2010.2009.12.17 az okirat és vázrajz szerinti tartalommal 1356 m2 területre az E.ON ÉSZAK-DUNÁNTÚLI ÁRAM-HÁLÓZATI ZRT. 9027 GYŐR Kandó Kálmán utca 11-13. MKEH-SZFMMBH/5001-3/2009/MU Vezetékjog: 55152/2/2013.06.20 az E.ON ÉSZAK-DUNÁNTÚLI ÁRAM-HÁLÓZATI ZRT. 9027 GYŐR Kandó Kálmán utca 11-13. a FES-01/1916-3/2013. számú határozat és vázrajz szerinti tartalommal 90 m2 területre a Baracska - Martonvásár elnevezésű (13/0 jelzőszámú) fennálló 20 kV-os közcélú légvezetékes és földkábeles hálózatra	
						1352/23	-	Kivett közterület	-	0.5337	-		
				0.6411	-					0.6411	-		

Enying, 2025. június 19.

AK-OSZT BT.8130 Enying, Kinizsi utca 19.
Adószám: 22041799-1-07**NAGY JÓZSEF ÖDÖN**

okl.földrendező üzemmérnök

Ing.rend.mun.szám: 1347/1993

8130. Enying, Kinizsi utca 19.

Készítő és

minőséget tanúsító:

földmérő ig.szám: 11170/2023

Ing.rend.min.szám: 1374/1993

A helyrajzi számozás és a területszámítás helyes. Ez a záradék a keltezésétől számított egy évig hatályos.


Székesfehérvár, 2025. hó nap

2025 JUL 21

P.H.

Záradékoló:

Ing.rend.min.szám:

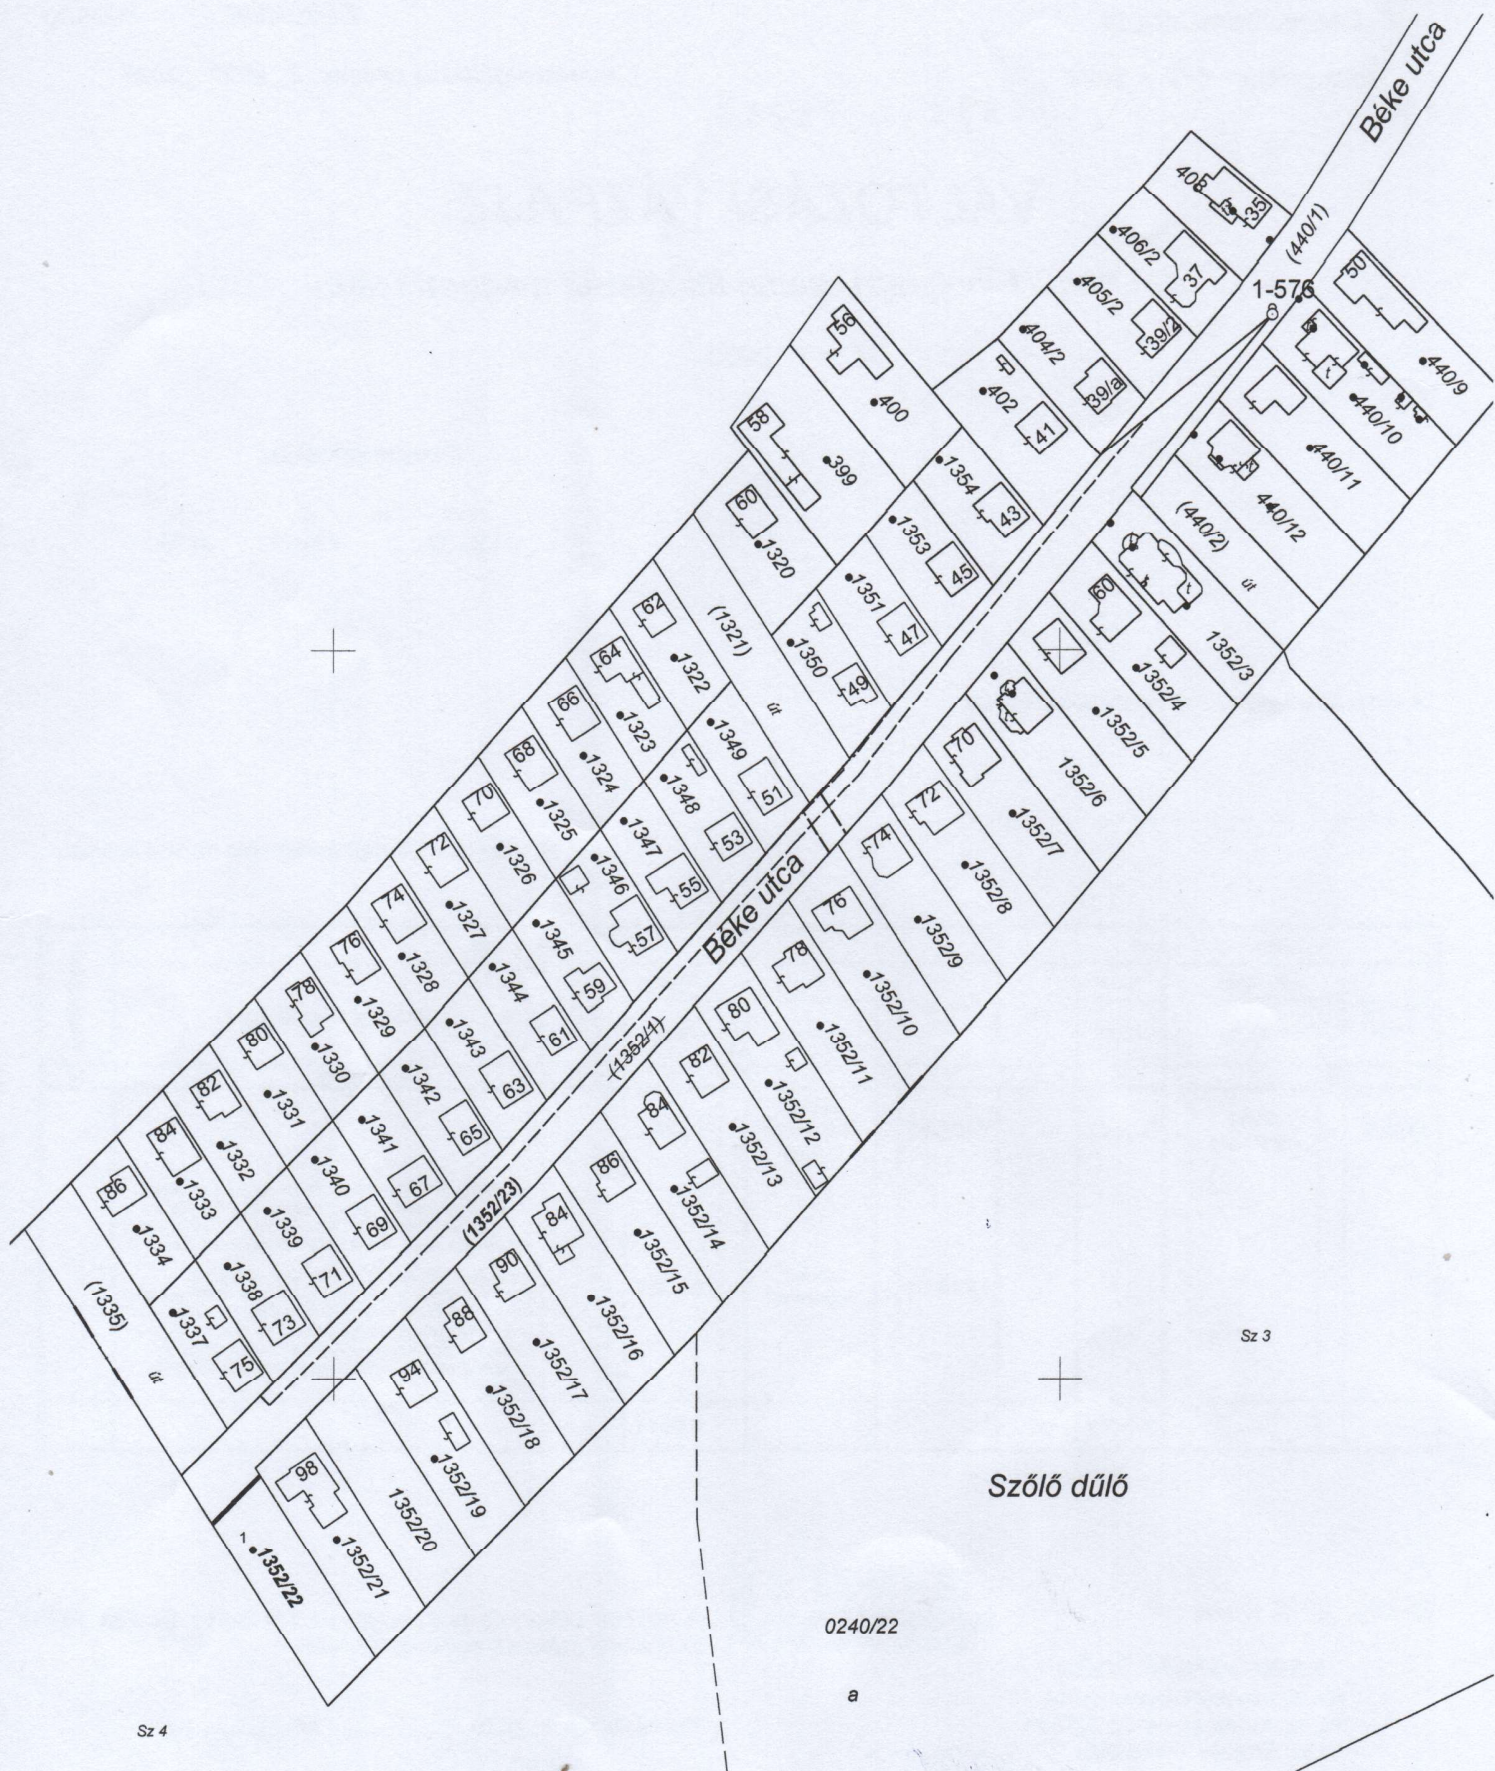

Sz 4

Sz 3

Szőlő dűlő

0240/22

a