

VÁLTOZÁSI VÁZRAJZ


a 182/3 helyrajzi számú földrészleten lévő épület társasház alapító okiratához

2462 Martonvásár, Dózsa György út 10.

"A" épület Földszint

M = 1:100

Az épület címkoordinátája				
Psz.	Y	X	Kód	Hrsz
1	630366	218959	5412	182/3
2	630340	218983	5412	182/4/A/2
3	630350	218962	5412	182/4/A/1
2	630340	218983	5412	182/4/A/3
2	630340	218983	5412	182/4/A/4
2	630340	218983	5412	182/4/A/5

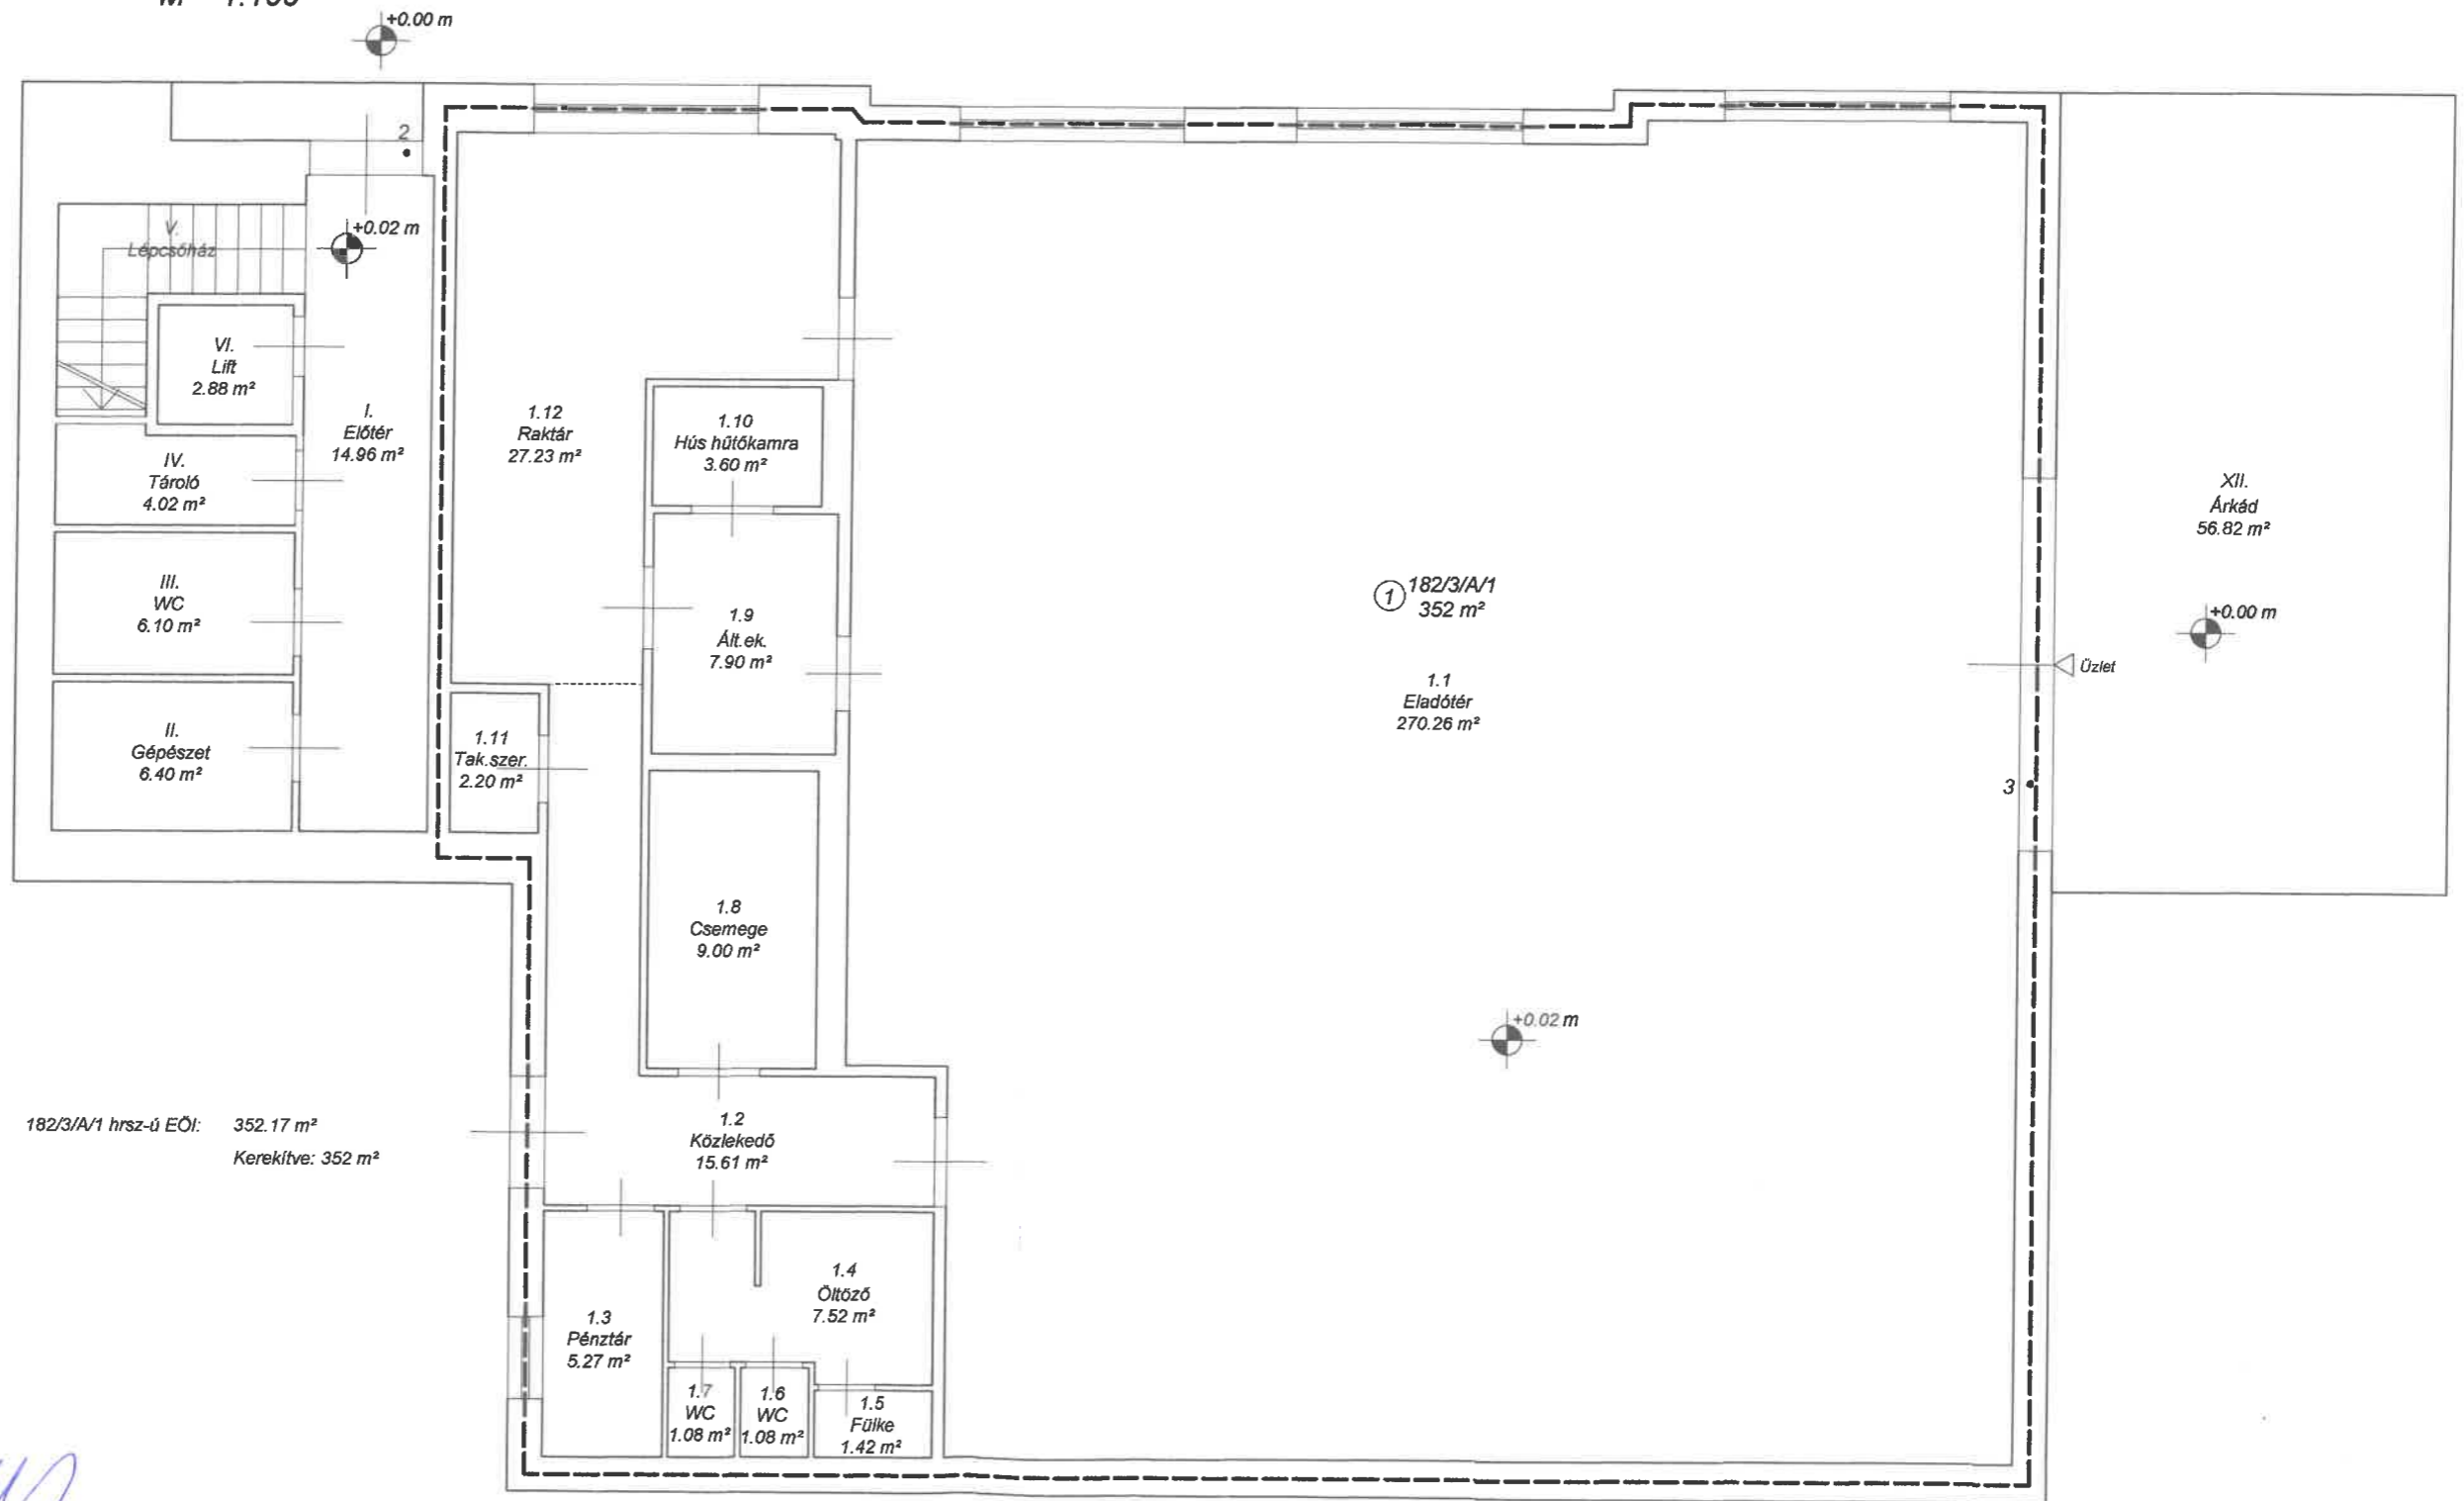

Az alaprajz méretek levételére nem alkalmas.

Készült: Székesfehérvár, 2024. július 19.

Készítő és minőséget tanúsító: Marton Norbert
földmérő ig. száma: 6788
Ing.rend.min.sz.: 2195/2011
Geod.terv.min.szám: GD/07.1118

Hatályon kívül helyezi a 601954 / 2024. iktatószámú változási vázrajzot!

Megelőzi a 600331 / 2024. iktatószámú változási vázrajz átvezetését.

Az alaprajz megfelel a tartalmi követelményeknek.

Nyilvánításba véve!

Székesfehérvár, 2024. hó nap

Záradékoló:
Ing.rend.min.sz.:
Montskó Tamás
Ingatlanrendező mérnök
Ing. rend. min. sz.: 933/1390