

Munkaszám: 41/2024

VÁLTOZÁSI VÁZRAJZ

a 182/3 helyrajzi számú földrészleten lévő épület társasház alapító okiratához


2462 Martonvásár, Dózsa György út 10.

"A" épület Emelet

M = 1:100



Az épület címkoordinátája				
Psz.	Y	X	Kód	Hrsz.
1	630366	218959	5412	182/3
2	630340	218983	5412	182/4/A/2
3	630350	218962	5412	182/4/A/1
2	630340	218983	5412	182/4/A/3
2	630340	218983	5412	182/4/A/4
2	630340	218983	5412	182/4/A/5

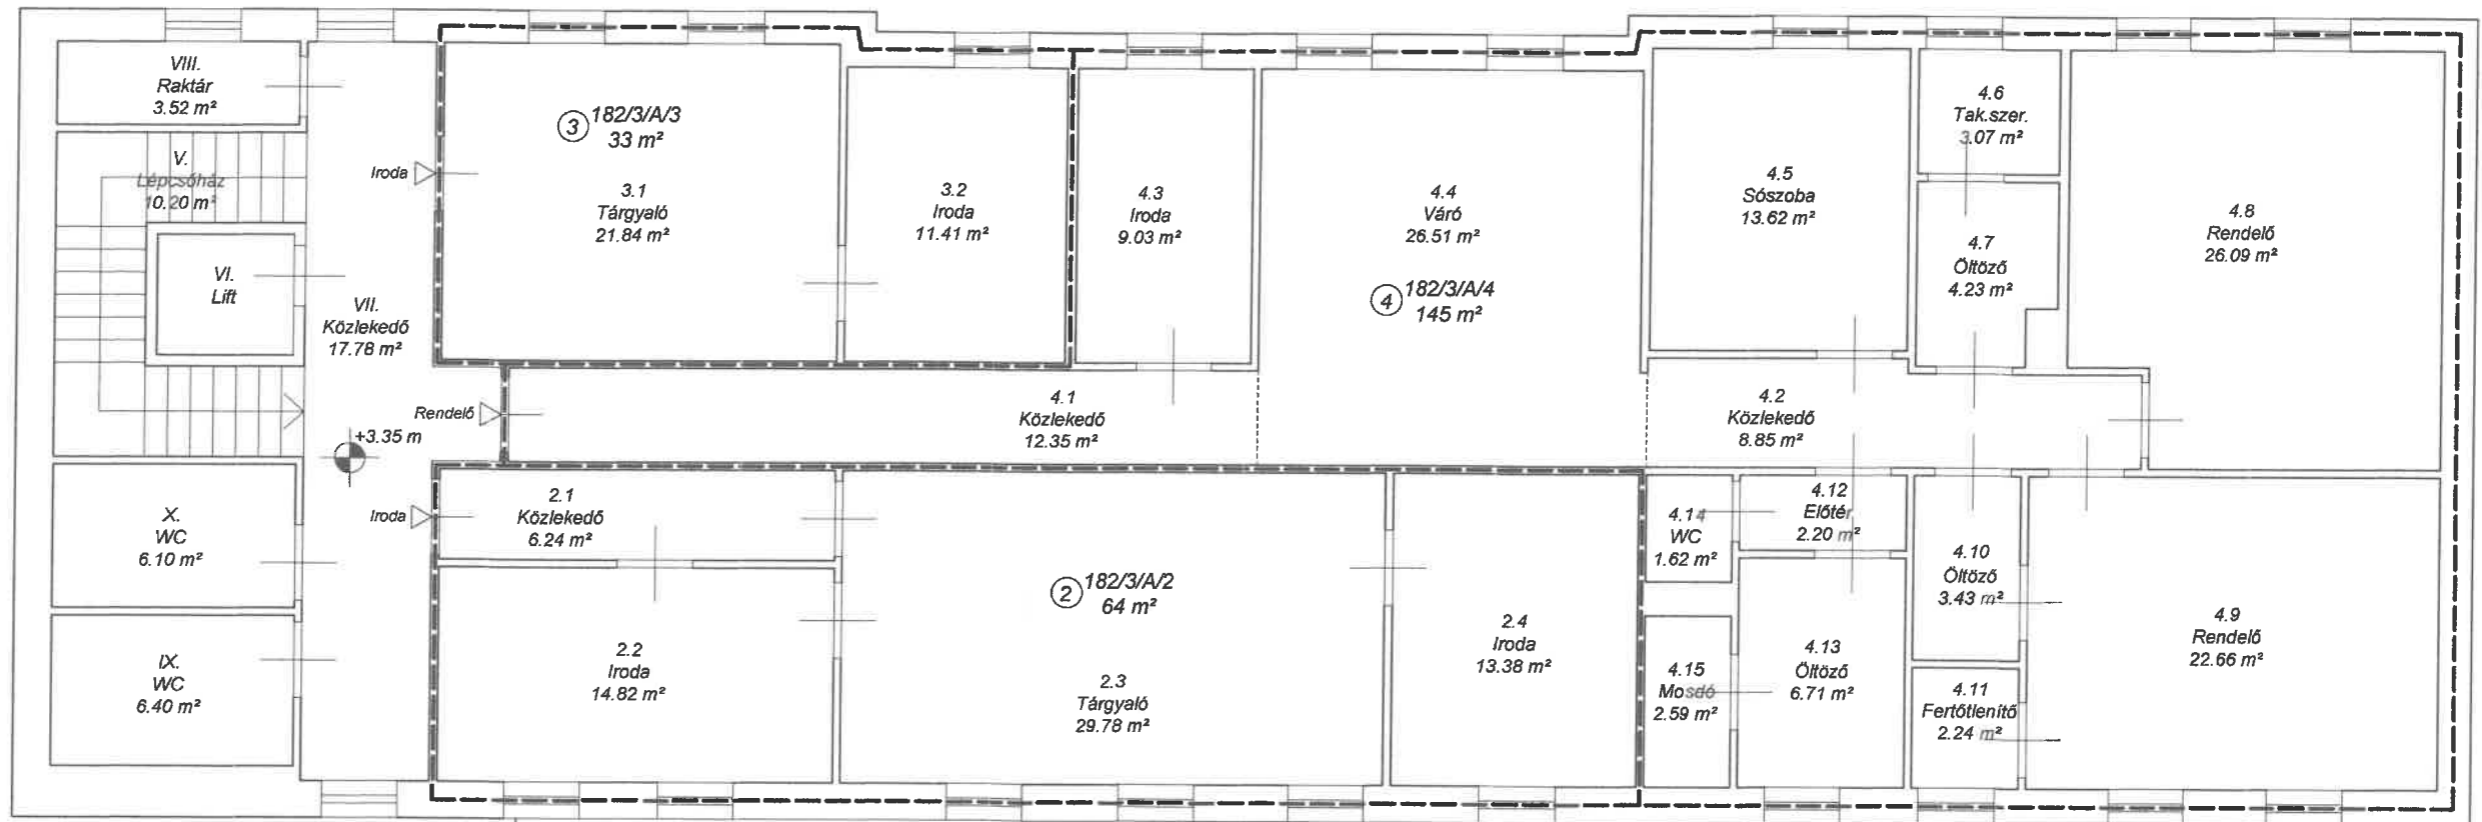

Az alaprajz méretek levételére nem alkalms.

Készült: Székesfehérvár, 2024. július 19.

Készítő és minőséget tanúsító: Marton Norbert
földmérő lg. száma: 6788
Ing.rend.min.sz.: 2195/2011
Geod. ter. min. száma: GD/07.1118.

Hatályon kívül helyezi a 601954 / 2024. iktatószámú
váltózási vázrajzot!

Megelőzi a 600331 / 2024. iktatószámú változási vázrajz
átvezetését.

Az alaprajz megfelel a tartalmi követelményeknek.
Nyilvántartásba véve!

182/3/A/2 hrsz-ú EÖI: emeleten: 64.22 m²
Kerekítve: 64 m²

182/3/A/3 hrsz-ú EÖI: emeleten: 33.25 m²
Kerekítve: 33 m²

182/3/A/4 hrsz-ú EÖI: emeleten: 145.20 m²
Kerekítve: 145 m²

Székesfehérvár, 2024. aug. 03. nap

Záradék:

Ing.rend.min.sz.: 933/1300

Montskó Tamás
Ingatlanrendező mérnök
Ing.rend.min.sz.: 933/1300

104.