

# VÁLTOZÁSI VÁZRAJZ

a 182/3 helyrajzi számú földrészleten lévő épület társasház alapító okiratához


2462 Martonvásár, Dózsa György út 10.

"A" épület Padlástér

M = 1:100



Az épület címkoordinátája				
Psz.	Y	X	Kód	Hrsz
1	630366	218959	5412	182/3
2	630340	218983	5412	182/4/A/2
3	630350	218962	5412	182/4/A/1
2	630340	218983	5412	182/4/A/3
2	630340	218983	5412	182/4/A/4
2	630340	218983	5412	182/4/A/5

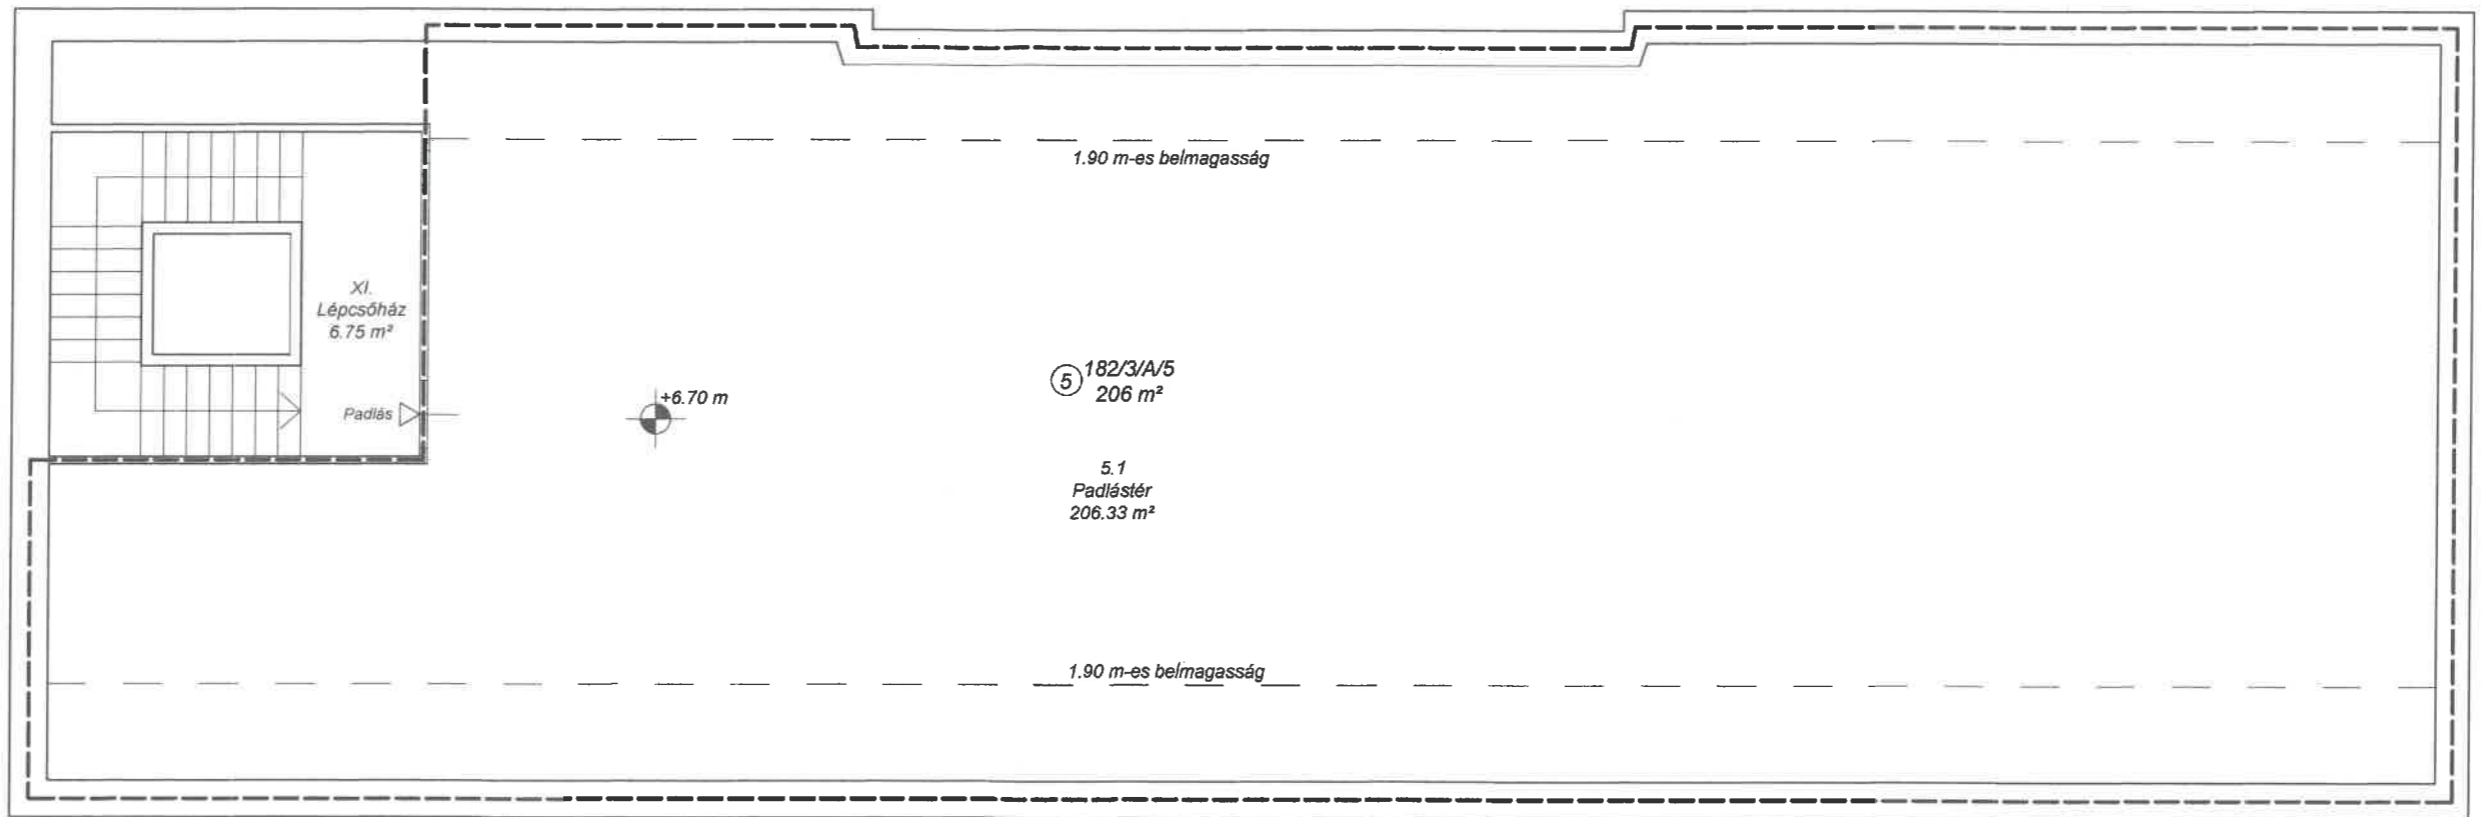

Az alaprajz méretek levételére nem alkalmas.

Készült: Székesfehérvár, 2024. július 19.

  
Készítő és minőségét tanúsító: Marton Norbert  
földmérő ig. száma: 6788  
Ing.rend.min.sz.: 2195/2011  
Geod. terv. min. száma: GD/07.1118.

182/3/A/5 hrsz-ú EÖI: padlástérben: 206.33 m<sup>2</sup>  
Kerekítve: 206 m<sup>2</sup>

Hatályon kívül helyezi a 601954 / 2024. iktatószámú változási vázrajzot!

Megelőzi a 600331 / 2024. iktatószámú változási vázrajz átvezetését.

Az alaprajz megfelel a tartalmi követelményeknek.


Nyilvántartásba véve!

2024 AUG. 03

Székesfehérvár, 2024. .... hó ..... nap



Záradékoló: .....  
Ing.rend.min.sz.: .....

  
Tisztelt Tamás  
földmérési mérnök  
Ing.rend.min.sz.: 933/2009