


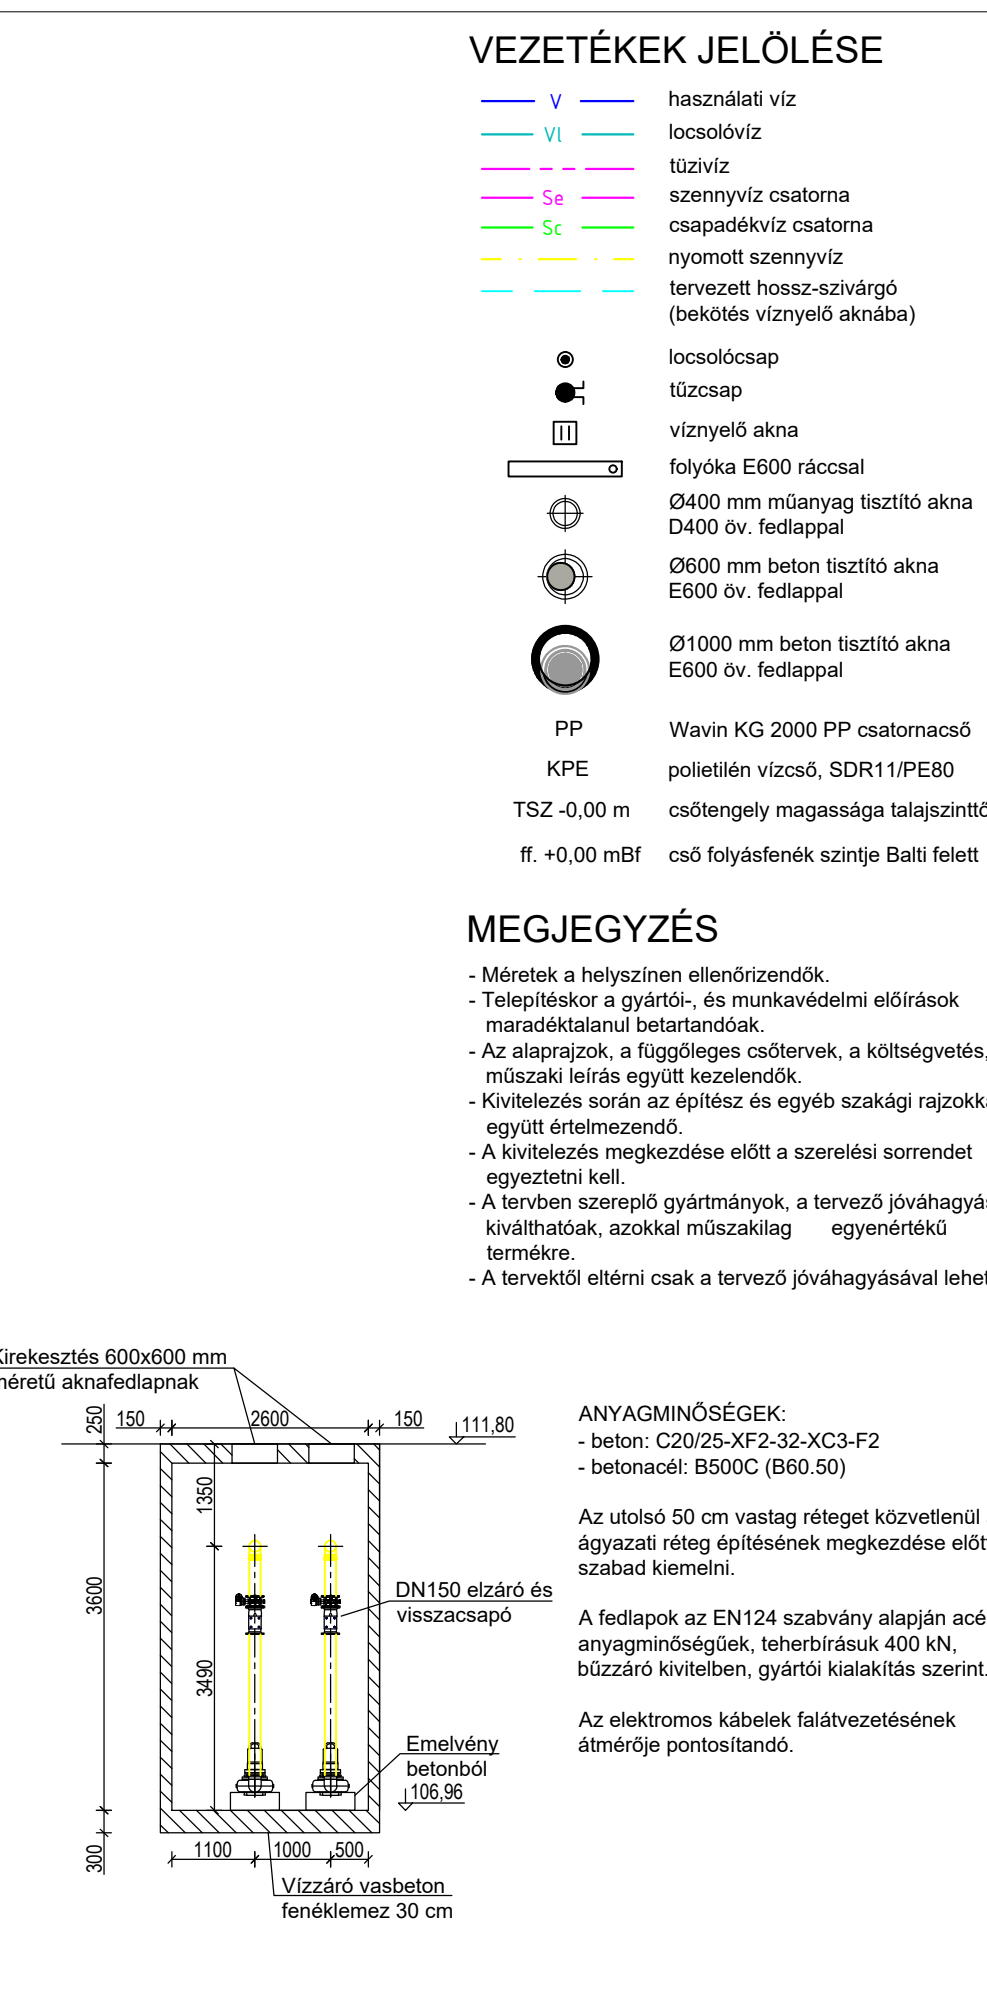

A tervről léptékekkel méretet levenni tilos!

Az egyes építésztervek minden esetben a teljes rajzi és szöveges tervdokumentációval és szakági tervekkel együtt értelmezendők és fordítva.

A fémlemez fedések és bádogos munkák az ÉMSZ Bádogo munkák előírásai alapján alakítandók ki.

Illos a tervek egységeinek, integritásának a 1999. évi LXXVI. törvény 67. §-ba ütközőjogosulatlan megváltoztatása!

A 10,00 szim & földszinti padló szimje = 111,00 m²

Remred Technológia Kft.
1121 Bp. Konkoly-Thege Miklós út 29-33
dr. Sárhegyi István REMRED Chairman
Balogh Levente REMRED CEO
Zábori Balázs REMRED CTO
Gál Gergely REMRED Menedzser

Tervezés helyszíne
2462 Martonvásár HRSZ.:1715/13

Munka címe
REMTECH Üripari
összeszerelési,
integrációs és teszt központ

Rajz név
Közmű
Helyszínrajz

Tervlap kód

REM	XX	E	UT	XXX	SI	0500	B
-----	----	---	----	-----	----	------	---

Rajz állapota
Épületgépész-Műszaki dokumentáció
Kiviteli terv

Építész:	Kamarai szám
Csöngé Krisztián	ME, É-01-6405

Épületgépészet:	Kamarai szám
Bujtár Gábor	GT-01-03173

Dátum	Rajz léptéke	Leírás
2025. 05.20.	1:100	GK-1