


Alkotórész	Alkotórész	Alkotórész	Alkotórész	Alkotórész
A-lakás, Lakóter	Előszoba	kerámia	2,92	
	Fürdő	kerámia	6,02	
	Konyha, étkező	kerámia	10,92	
	Nappali	laminált padló	18,66	
			38,52 m²	
A-lakás, Kültér	Terasz	cs.m. fagyálló kerámia	14,83	
			14,83 m²	
B-lakás, Lakóter	Előszoba	kerámia	2,92	
	Fürdő	kerámia	6,02	
	Konyha, étkező	kerámia	6,37	
	Szoba	laminált padló	17,41	
			32,72 m²	
C-lakás, Lakóter	Előszoba	kerámia	7,99	
	Fürdő	kerámia	6,15	
	Kamra	kerámia	2,38	
	Konyha, étkező	kerámia	10,38	
	Nappali	laminált padló	14,33	
	Szoba	laminált padló	10,95	
	Wc	kerámia	1,43	
			52,71 m²	
D-lakás, Lakóter	Előszoba	kerámia	2,47	
	Fürdő	kerámia	5,05	
	Konyha, étkező	kerámia	9,48	
	Közkezelő	kerámia	2,20	
	Nappali	laminált padló	20,72	
	Szoba	laminált padló	11,44	
	Szoba	laminált padló	11,58	
	Wc	kerámia	1,70	
			64,64 m²	
E-lakás, Lakóter	Előszoba	kerámia	2,43	
	Fürdő	kerámia	6,12	
	Konyha, étkező	kerámia	5,05	
	Kamra	kerámia	1,02	
	Nappali	laminált padló	22,58	
	Szoba	laminált padló	14,56	
	Wc	kerámia	2,03	
			53,79 m²	
E-lakás, Kültér	Terasz	cs.m. fagyálló kerámia	7,01	
			7,01 m²	
F-1, Lakóter	Előszoba	laminált padló	3,77	
	Fürdő	laminált padló	5,96	
	Kamra	laminált padló	2,91	
	Konyha, étkező	laminált padló	10,90	
	Nappali	laminált padló	23,13	
	Szoba	laminált padló	10,94	
			57,61 m²	
F-1, Kültér	Terasz	cs.m. fagyálló kerámia	10,36	
			10,36 m²	
F-2, Lakóter	Előszoba	kerámia	3,05	
	Fürdő	kerámia	5,96	
	Konyha, étkező	kerámia	10,50	
	Nappali	laminált padló	22,01	
			41,52 m²	
F-2, Kültér	Terasz	cs.m. fagyálló kerámia	10,92	
			10,92 m²	
F-3, Lakóter	Előszoba	kerámia	4,36	
	Fürdő	kerámia	6,15	
	Kamra	kerámia	2,38	
	Konyha, étkező	kerámia	10,38	
	Nappali	laminált padló	14,33	
	Szoba	laminált padló	10,95	
			48,75 m²	
F-3, Kültér	Terasz	cs.m. fagyálló kerámia	10,36	
			10,36 m²	
F-4, Lakóter	Előszoba	kerámia	4,36	
	Fürdő	kerámia	6,15	
	Kamra	kerámia	2,38	
	Konyha, étkező	kerámia	10,38	
	Nappali	laminált padló	14,33	
	Szoba	laminált padló	10,95	
			48,75 m²	
F-4, Kültér	Terasz	cs.m. fagyálló kerámia	10,36	
			10,36 m²	
F-5, Lakóter	Előszoba	kerámia	4,36	
	Fürdő	kerámia	6,15	
	Kamra	kerámia	2,38	
	Konyha, étkező	kerámia	10,38	
	Nappali	laminált padló	14,33	
	Szoba	laminált padló	10,95	
			48,75 m²	
F-5, Kültér	Terasz	cs.m. fagyálló kerámia	10,36	
			10,36 m²	
F-6, Lakóter	Előszoba	kerámia	4,36	
	Fürdő	kerámia	6,08	
	Kamra	kerámia	2,05	
	Konyha, étkező	kerámia	10,57	
	Nappali	laminált padló	16,83	
	Szoba	laminált padló	10,95	
			51,02 m²	
F-6, Kültér	Terasz	cs.m. fagyálló kerámia	10,36	
			10,36 m²	
F-7, Lakóter	Előszoba	kerámia	2,74	
	Fürdő	kerámia	5,54	
	Konyha, étkező	kerámia	14,10	
	Szoba	laminált padló	16,21	
			38,59 m²	
F-7, Kültér	Terasz	cs.m. fagyálló kerámia	13,81	
			13,81 m²	
F-8, Lakóter	Előszoba	kerámia	2,74	
	Fürdő	kerámia	5,48	
	Konyha, étkező	kerámia	14,10	
	Szoba	laminált padló	16,21	
			38,53 m²	
F-8, Kültér	Terasz	cs.m. fagyálló kerámia	13,81	
			13,81 m²	
F-9, Lakóter	Előszoba	kerámia	3,64	
	Fürdő	kerámia	7,34	
	Konyha, étkező	kerámia	9,77	
	Szoba	laminált padló	16,04	
			36,79 m²	
F-9, Kültér	Terasz	cs.m. fagyálló kerámia	10,36	
			10,36 m²	
F-10, Lakóter	Előszoba	kerámia	3,74	
	Fürdő	kerámia	5,01	
	Konyha, étkező	kerámia	9,77	
	Szoba	laminált padló	16,04	
			34,56 m²	
F-10, Kültér	Terasz	cs.m. fagyálló kerámia	13,81	
			13,81 m²	
F-11, Lakóter	Előszoba	kerámia	3,28	
	Fürdő	kerámia	6,07	
	Kamra	kerámia	2,83	
	Konyha, étkező	kerámia	8,85	
	Nappali	laminált padló	26,83	
	Szoba	laminált padló	12,66	
			60,52 m²	
F-11, Kültér	Terasz	cs.m. fagyálló kerámia	13,81	
			13,81 m²	
F-12, Lakóter	Előszoba	kerámia	3,28	
	Fürdő	kerámia	6,07	
	Kamra	kerámia	2,83	
	Konyha, étkező	kerámia	8,85	
	Nappali	laminált padló	26,83	
	Szoba	laminált padló	12,66	
			60,52 m²	
F-12, Kültér	Terasz	cs.m. fagyálló kerámia	13,81	
			13,81 m²	
F-13, Lakóter	Előszoba	kerámia	3,68	
	Fürdő	kerámia	5,24	
	Konyha, étkező	kerámia	7,69	
	Közkezelő	kerámia	1,81	
	Nappali	laminált padló	21,07	
	Szoba	laminált padló	12,66	
	Wc	kerámia	1,80	
			53,95 m²	
F-13, Kültér	Terasz	cs.m. fagyálló kerámia	13,00	
			13,00 m²	
F-14, Lakóter	Előszoba	kerámia	3,04	
	Fürdő	kerámia	5,96	
	Konyha, étkező	kerámia	10,50	
	Szoba	laminált padló	22,01	
			41,51 m²	
F-14, Kültér	Terasz	cs.m. fagyálló kerámia	10,36	
			10,36 m²	
Közös terület 1.	Felvonó	kerámia	3,57	
	Felvonó 1	kerámia	100,17	
			103,74 m²	
Közös terület 2.	Felvonó 2	kerámia	6,00	
			6,00 m²	
			1 107,59 m²	

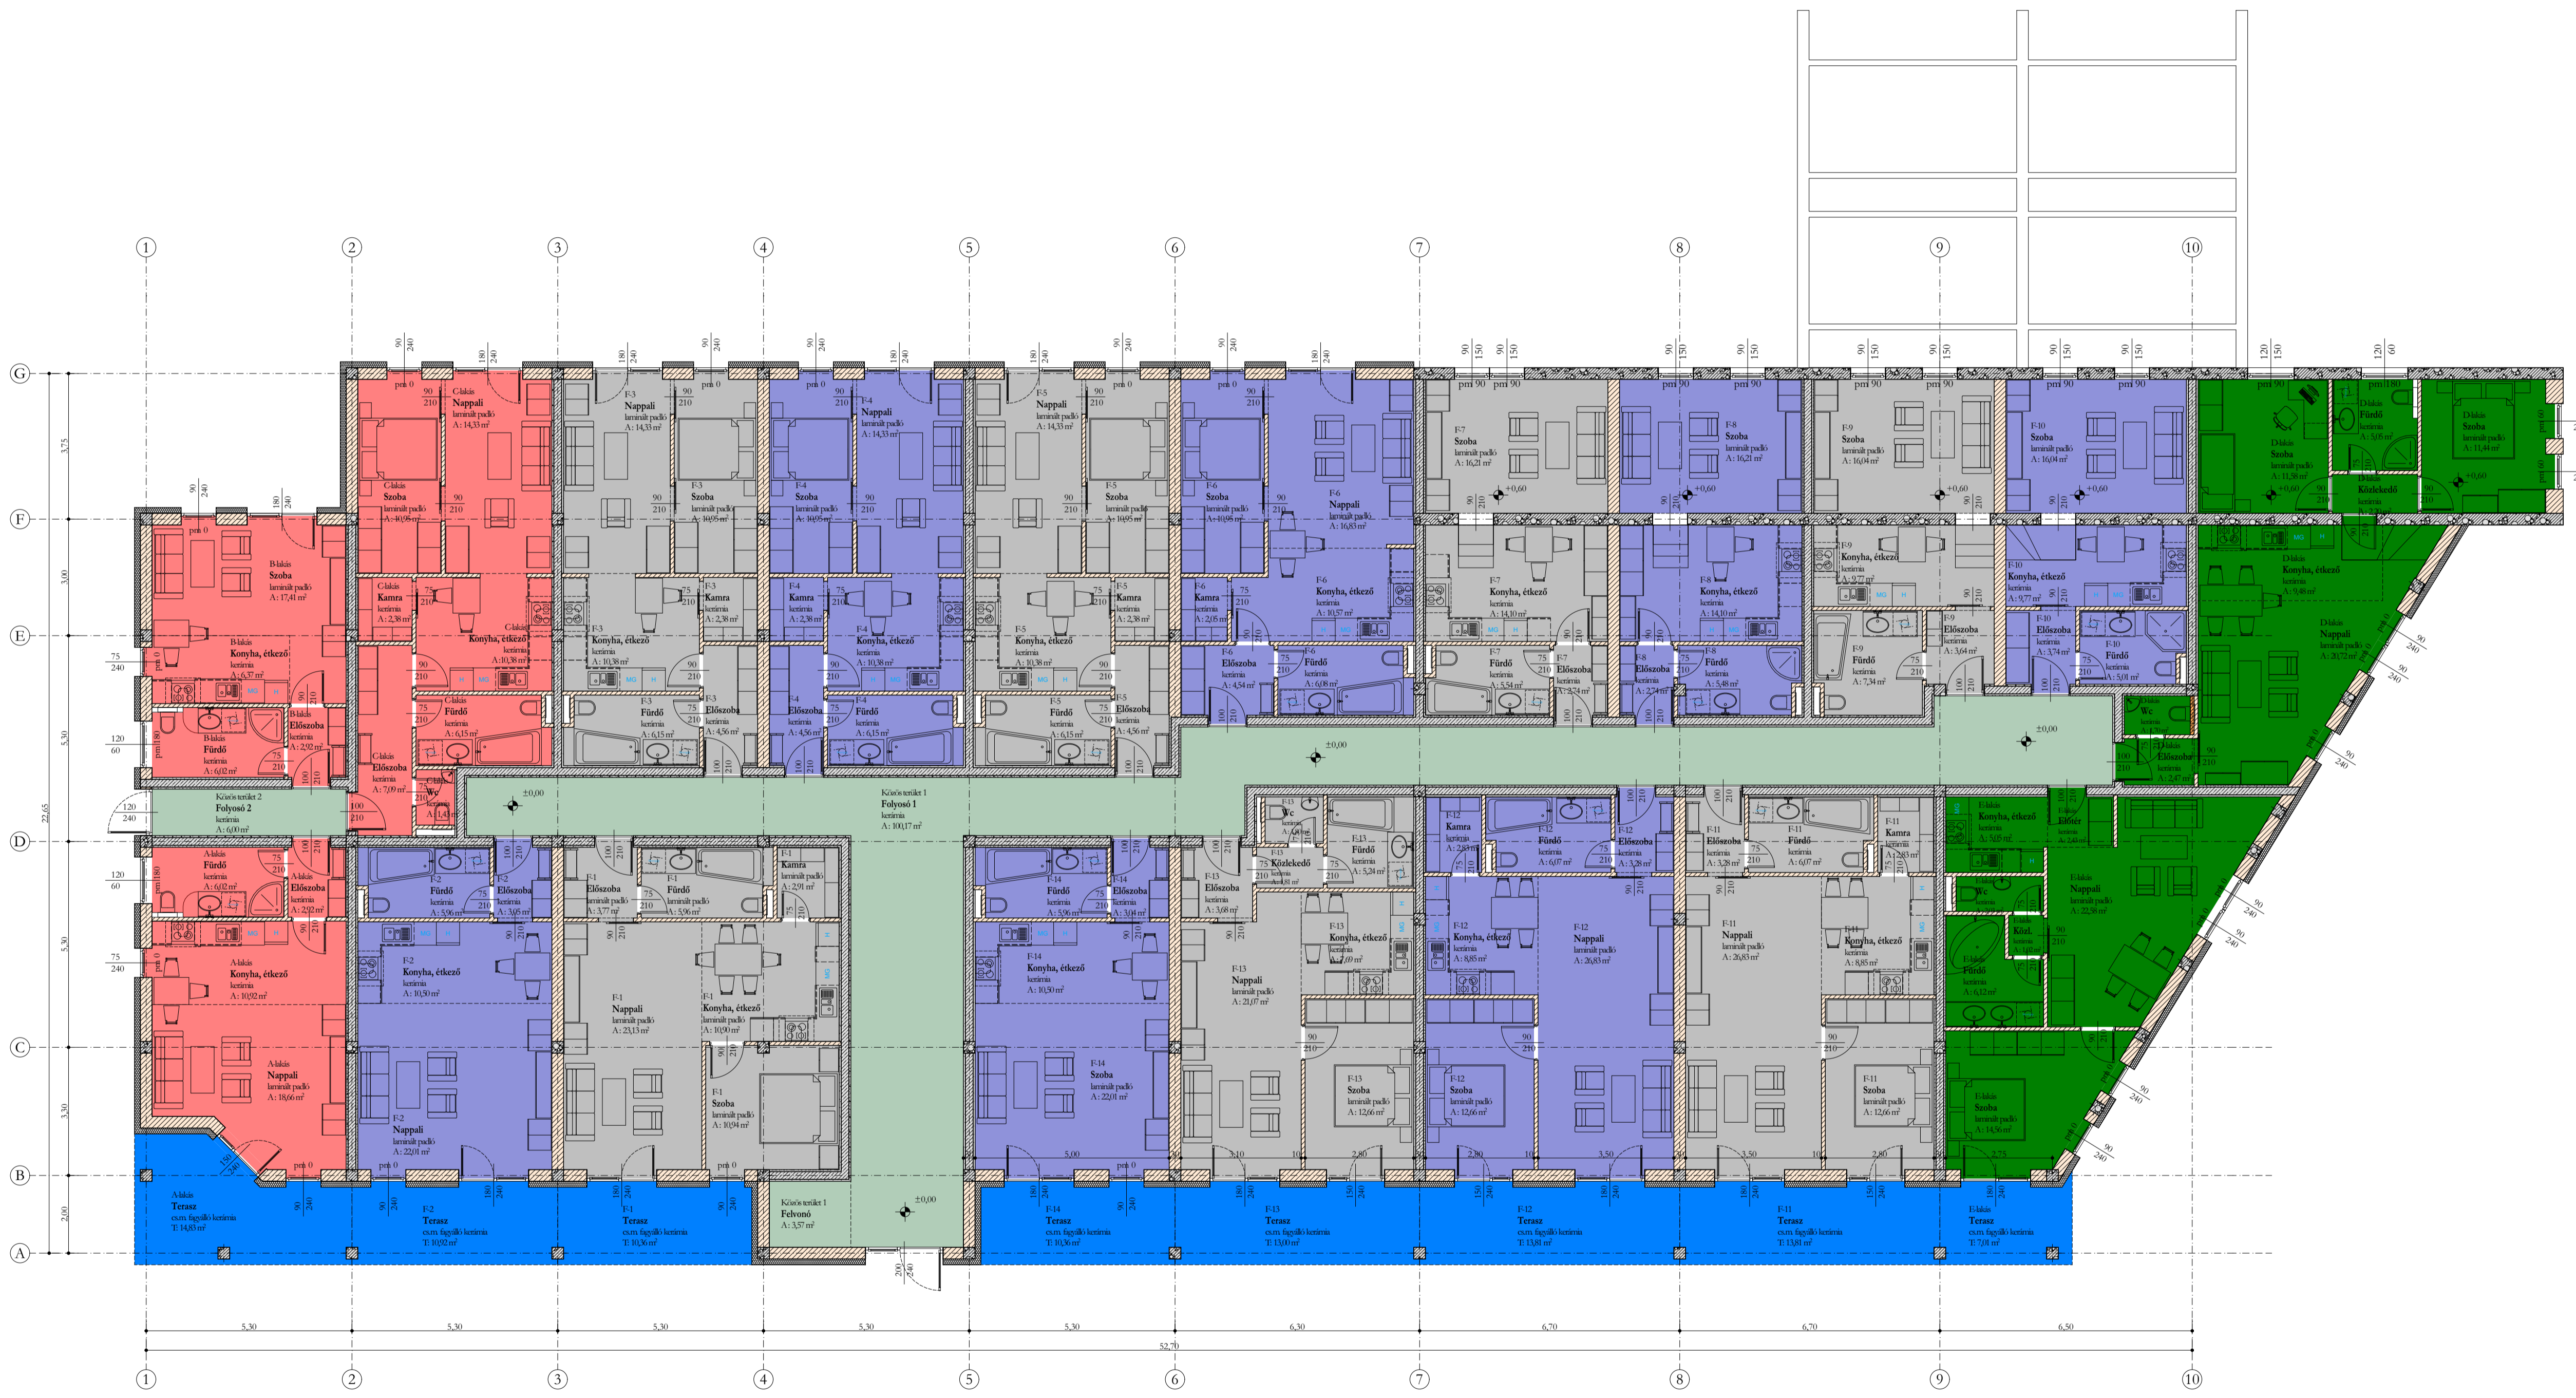

±0,00

Földszinti alaprajz

1:100