


Északi

Déli

Keleti

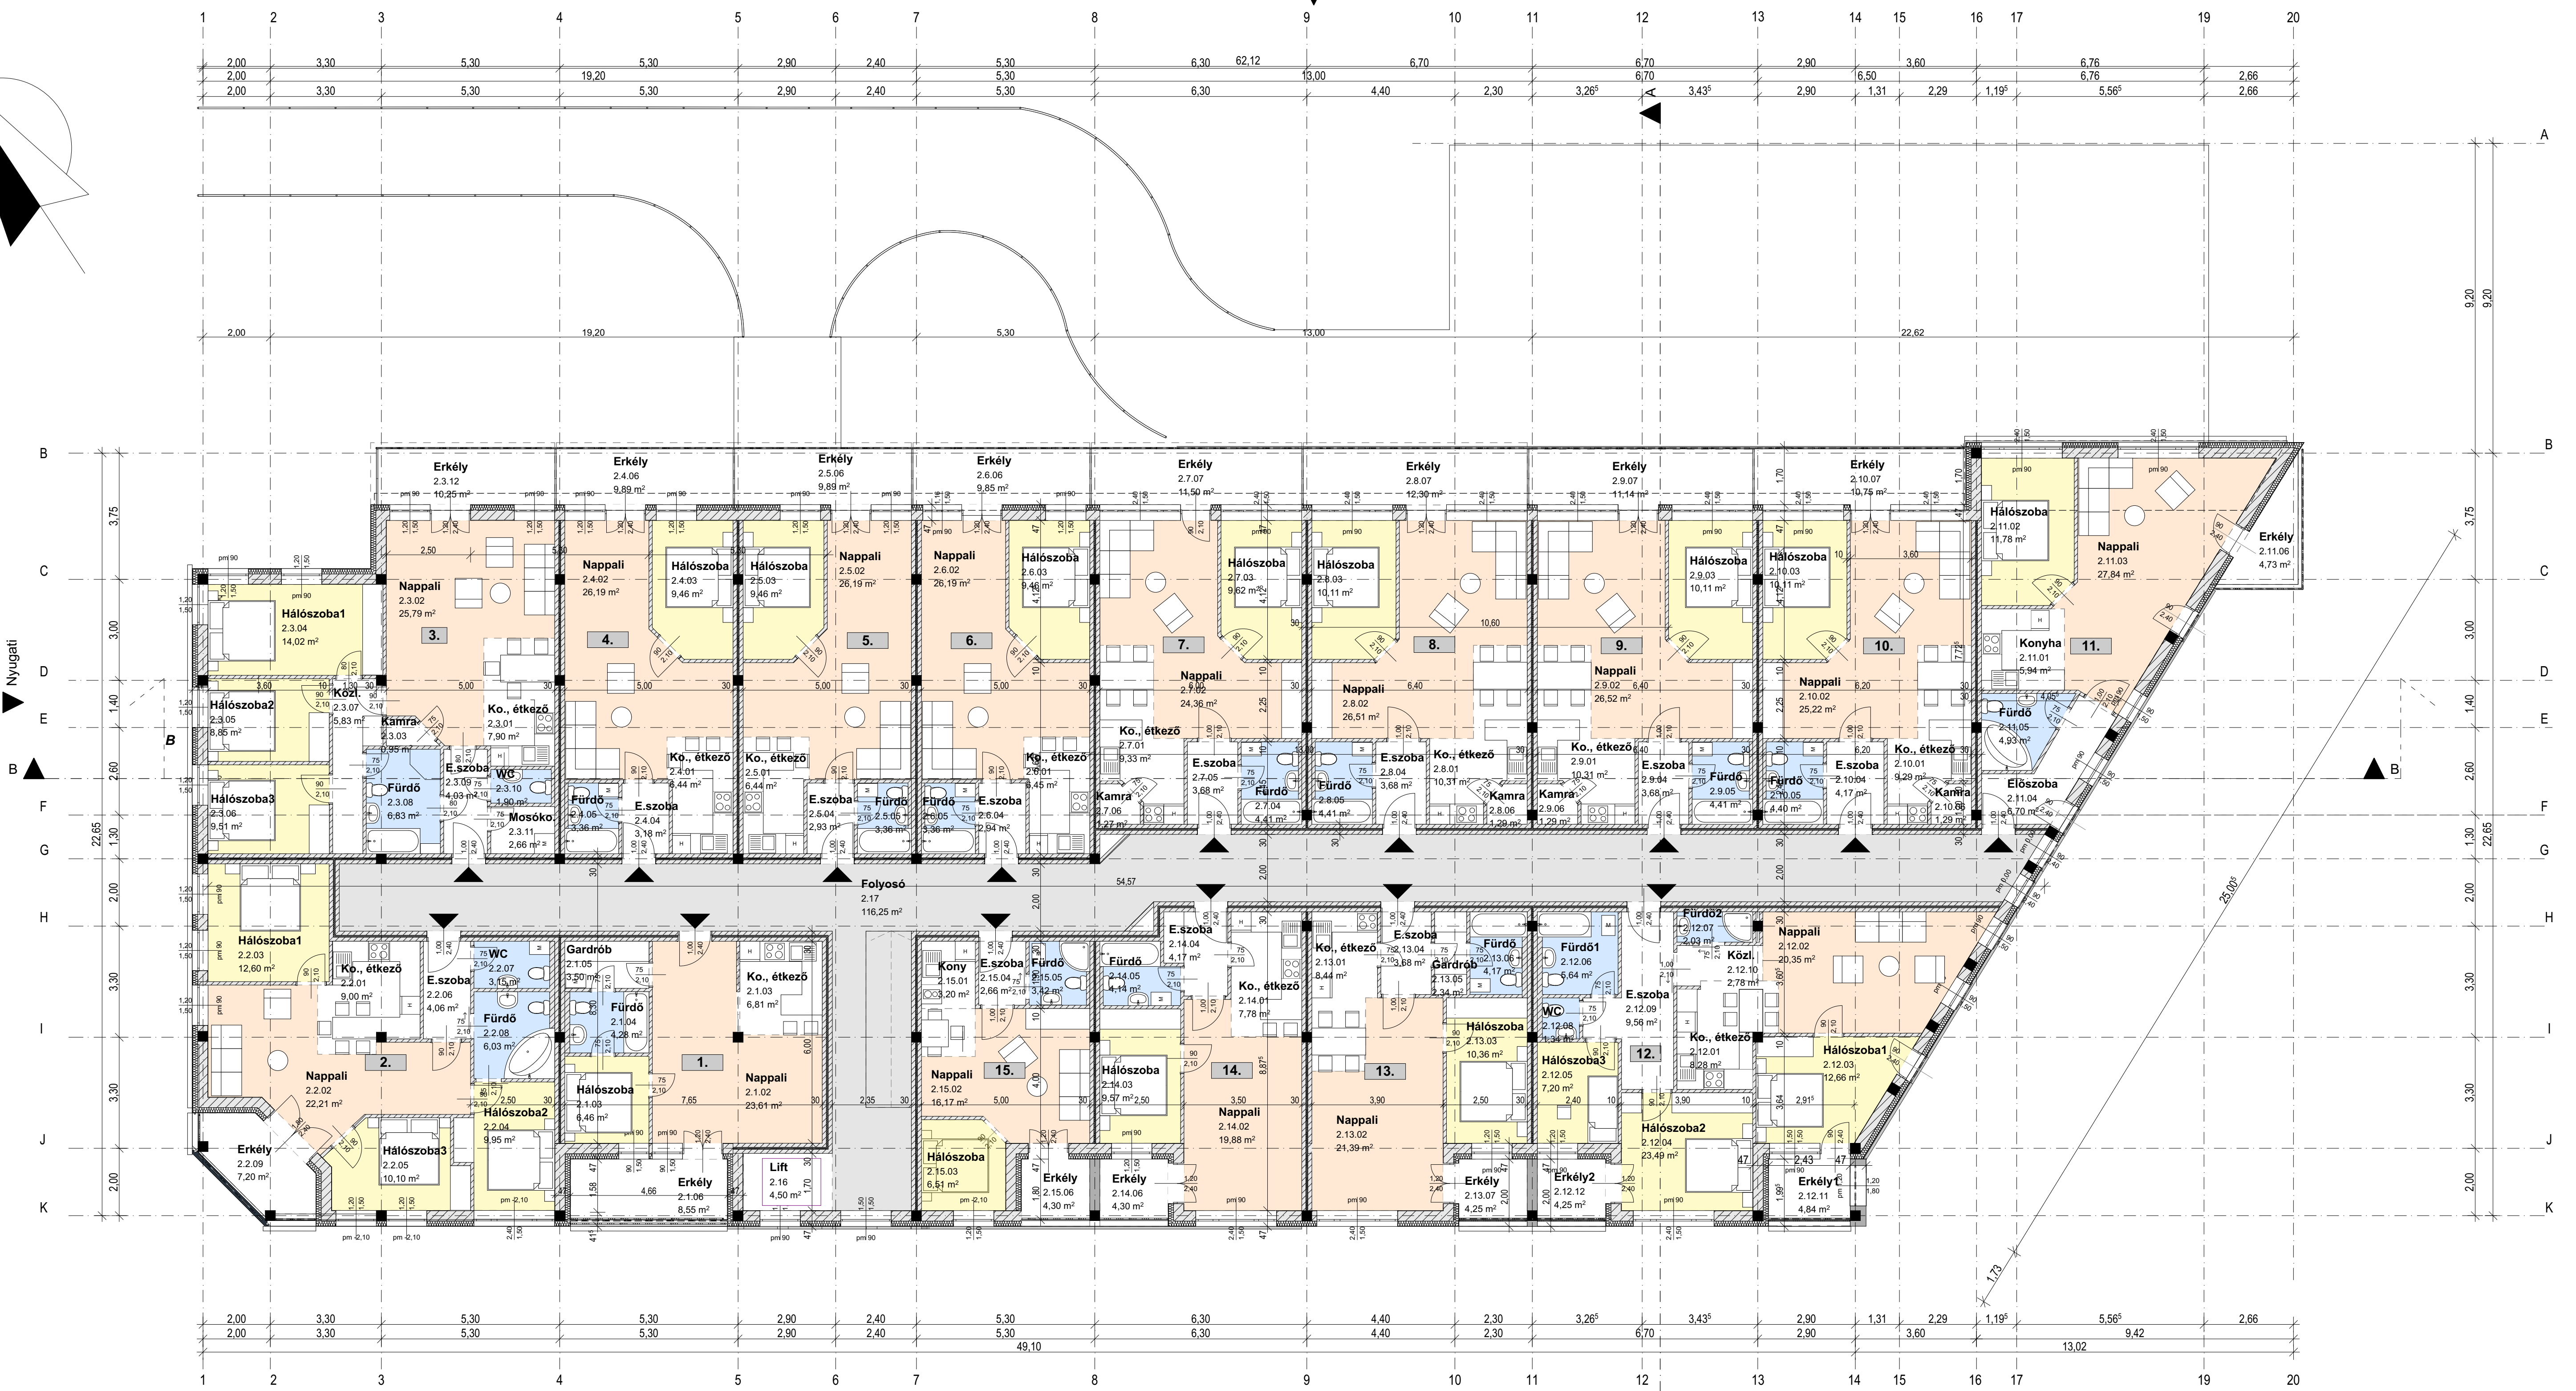

EH-03

# HÉSZ ELŐÍRÁS MÓDOSÍTÁS JAVASLATA

Cím: Martonvásár 2462.  
Hrsz.: 1544

Tulajdonos: Gémbau Kft.  
1222. Bérkocsi utca 50.

Tartalom: Lakóépület fenmaradási és továbbépítési terv  
1. emelet alaprajz  
M=1:100

Tervező: Sirokay István  
okl. építésmérnök É1-01/1876  
1114 Bp. Vásárhelyi Pál utca 8.