


Északi

Déli

Kelleti

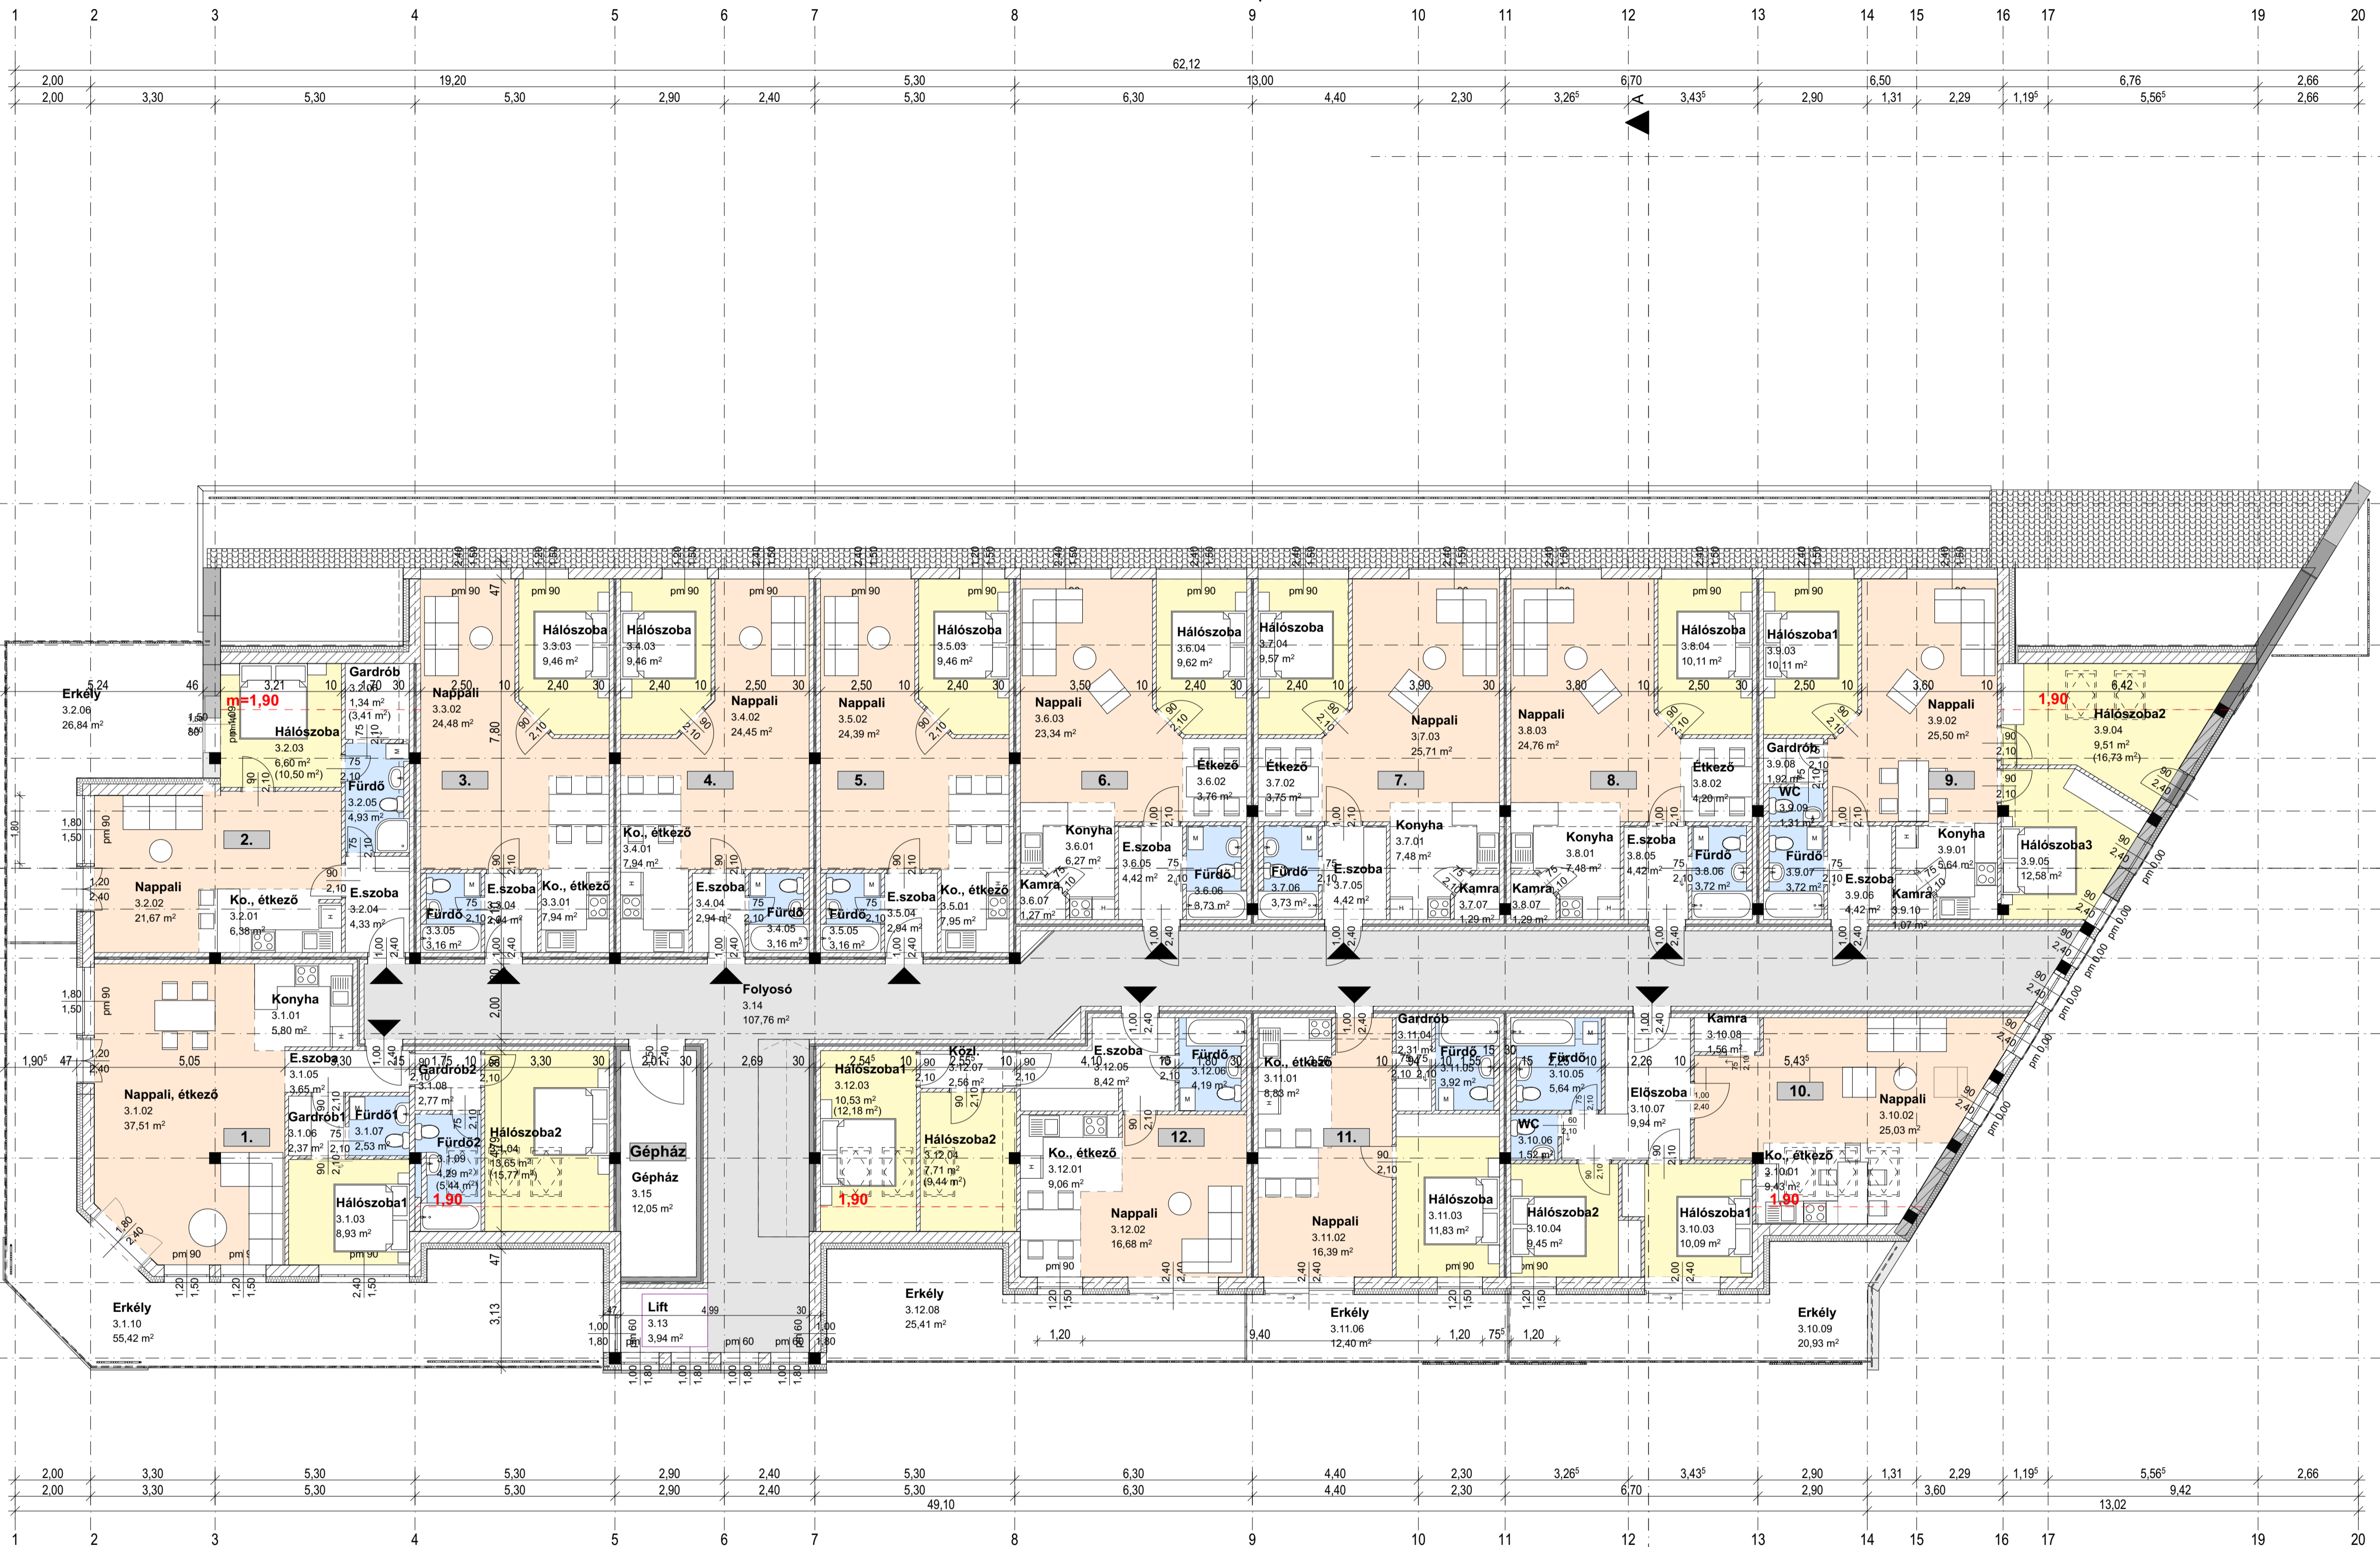

Cím: Martonvásár 2462.  
Hrsz.: 1544

Tulajdonos: Gémbau Kft.  
1222. Bérkocsi utca 50.

Tartalom: Lakóépület fennmaradási és továbbépítési terv  
2. emelet alaprajz  
M=1:100

Tervező: Sirokay István  
okl. építésmérnök É1-01/1876  
1114 Bp. Vásárhelyi Pál utca 8.

EH-04

# HÉSZ ELŐÍRÁS MÓDOSÍTÁS JAVASLATA